


# KLIMANEUTRALER CAMPUS

Plan 8 Tage nach Frist  
(15.07.2021) nachgereicht am  
23.07.2021

Art der Nachreichung: inhaltlich

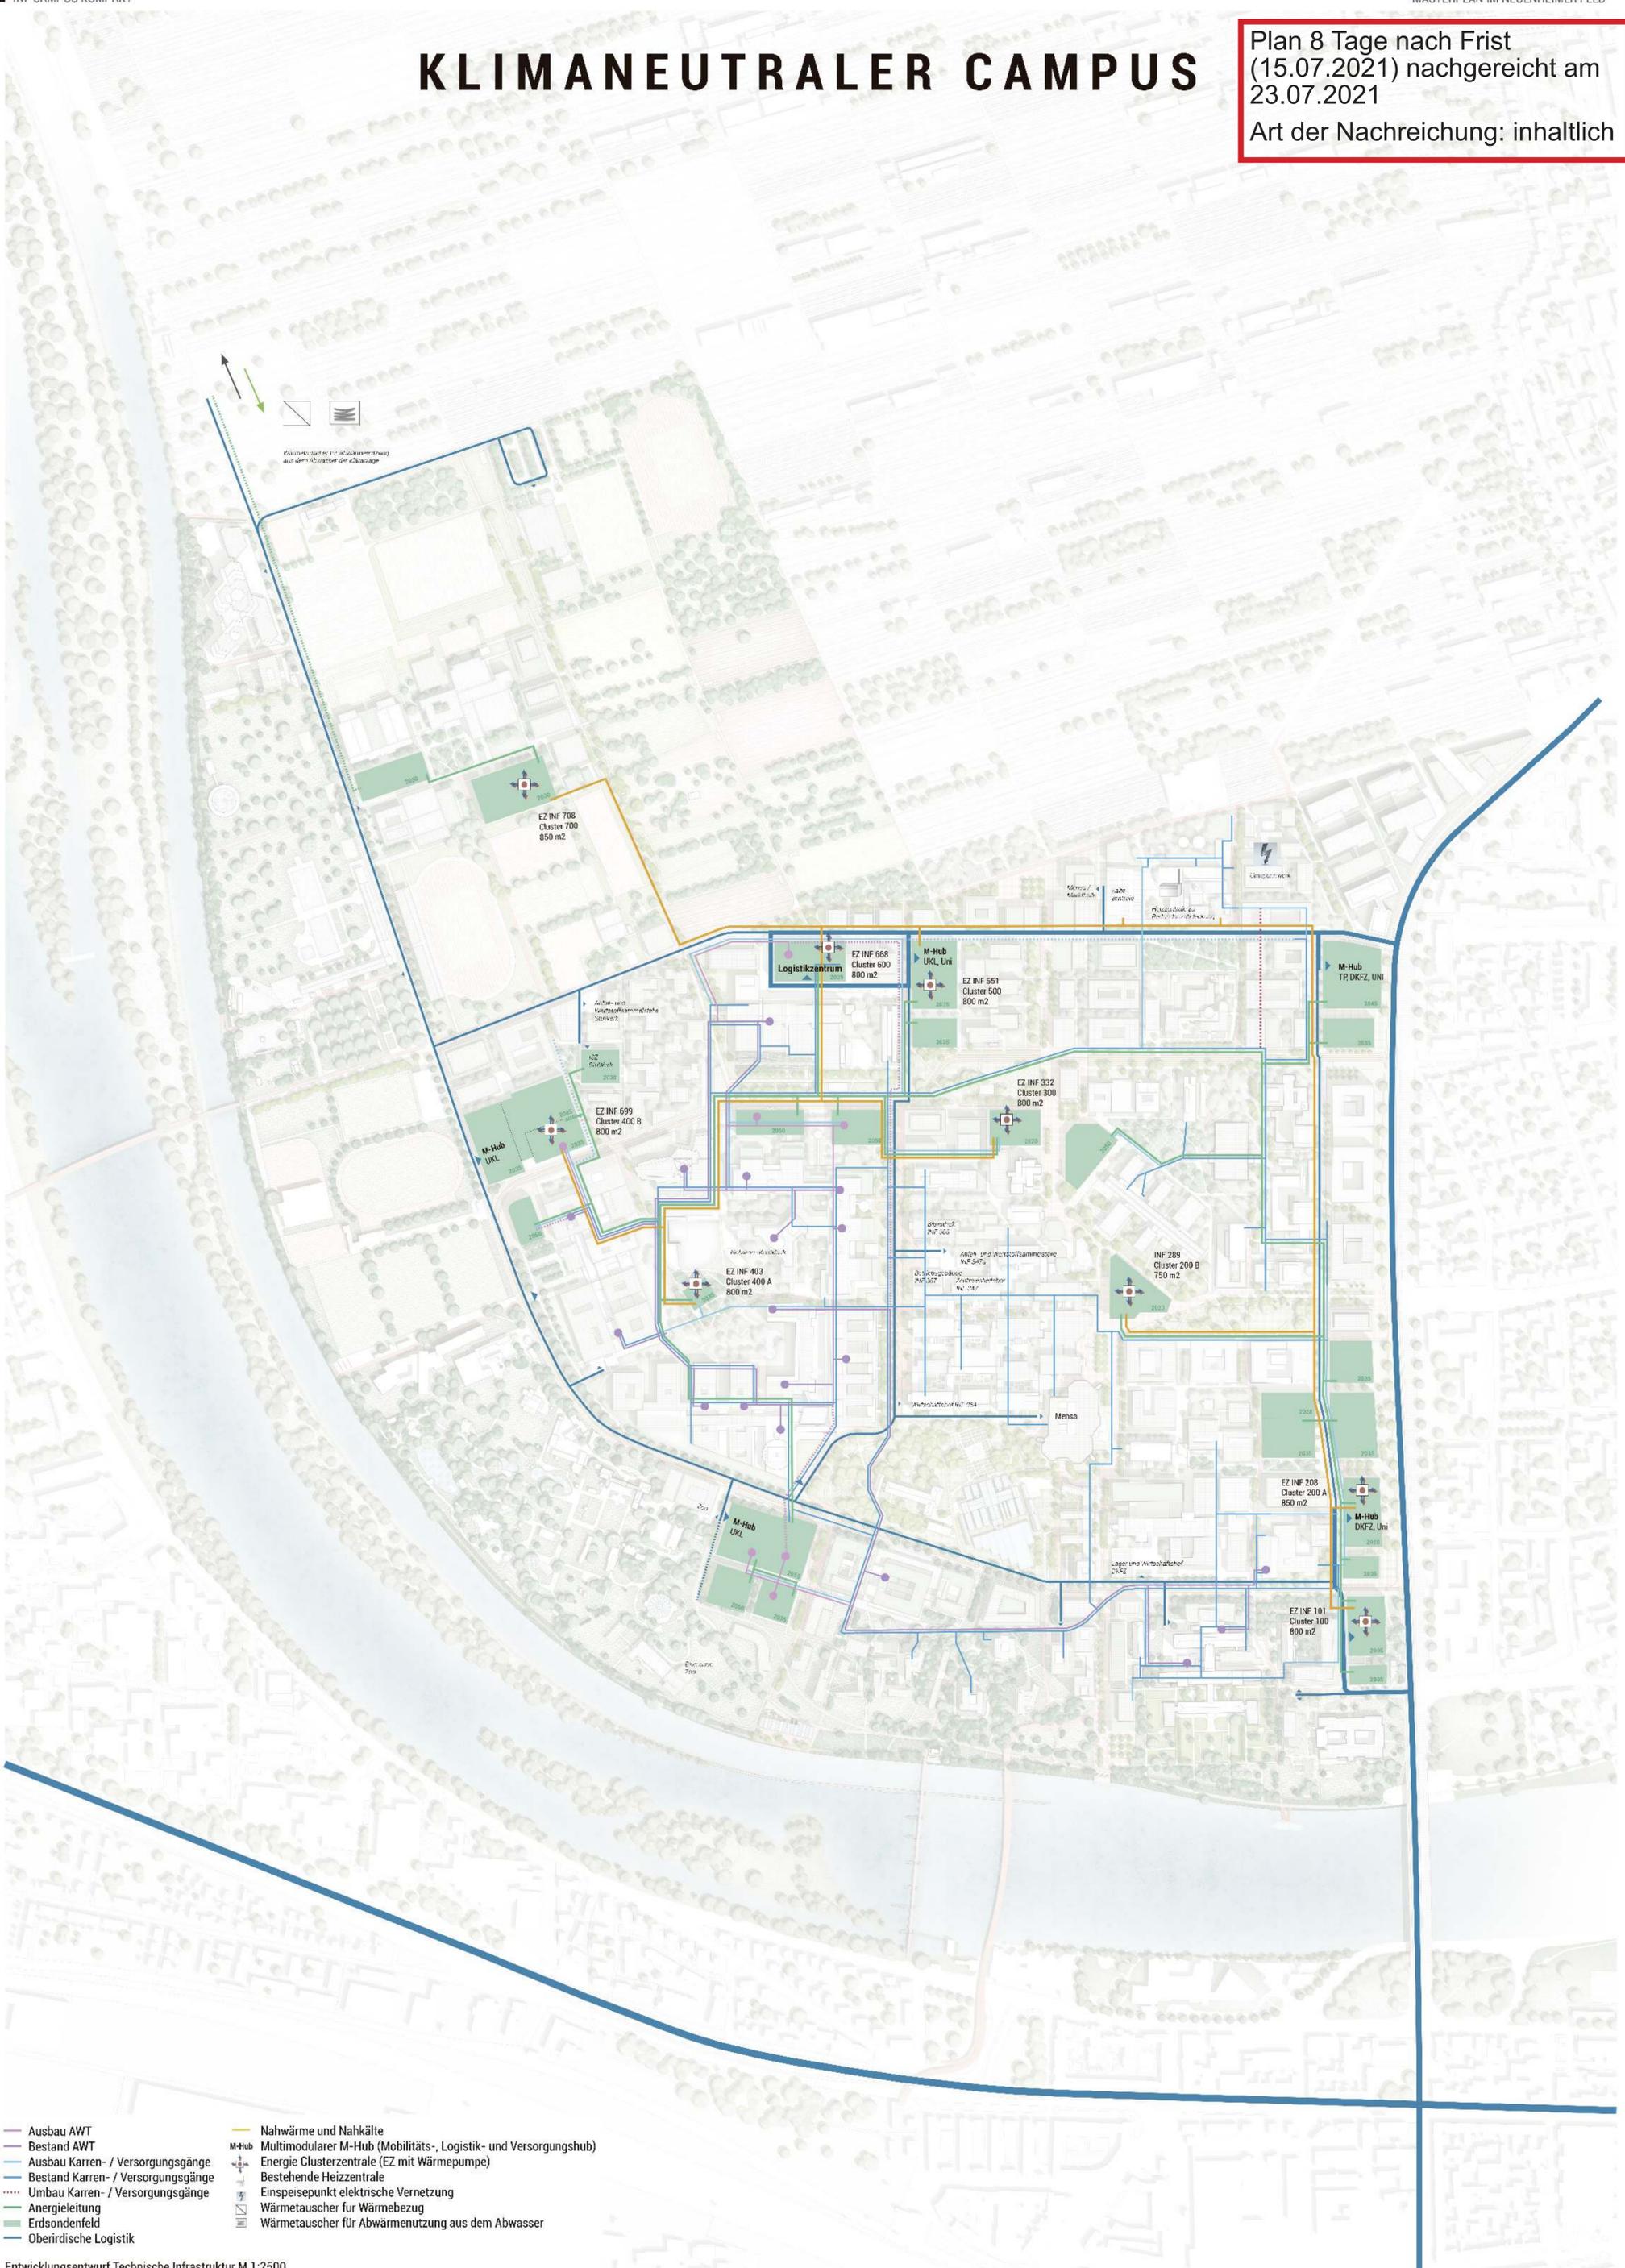

Entwicklungsentwurf Technische Infrastruktur M 1:2500