


MASTERPLAN IM NEUENHEIMER FELD

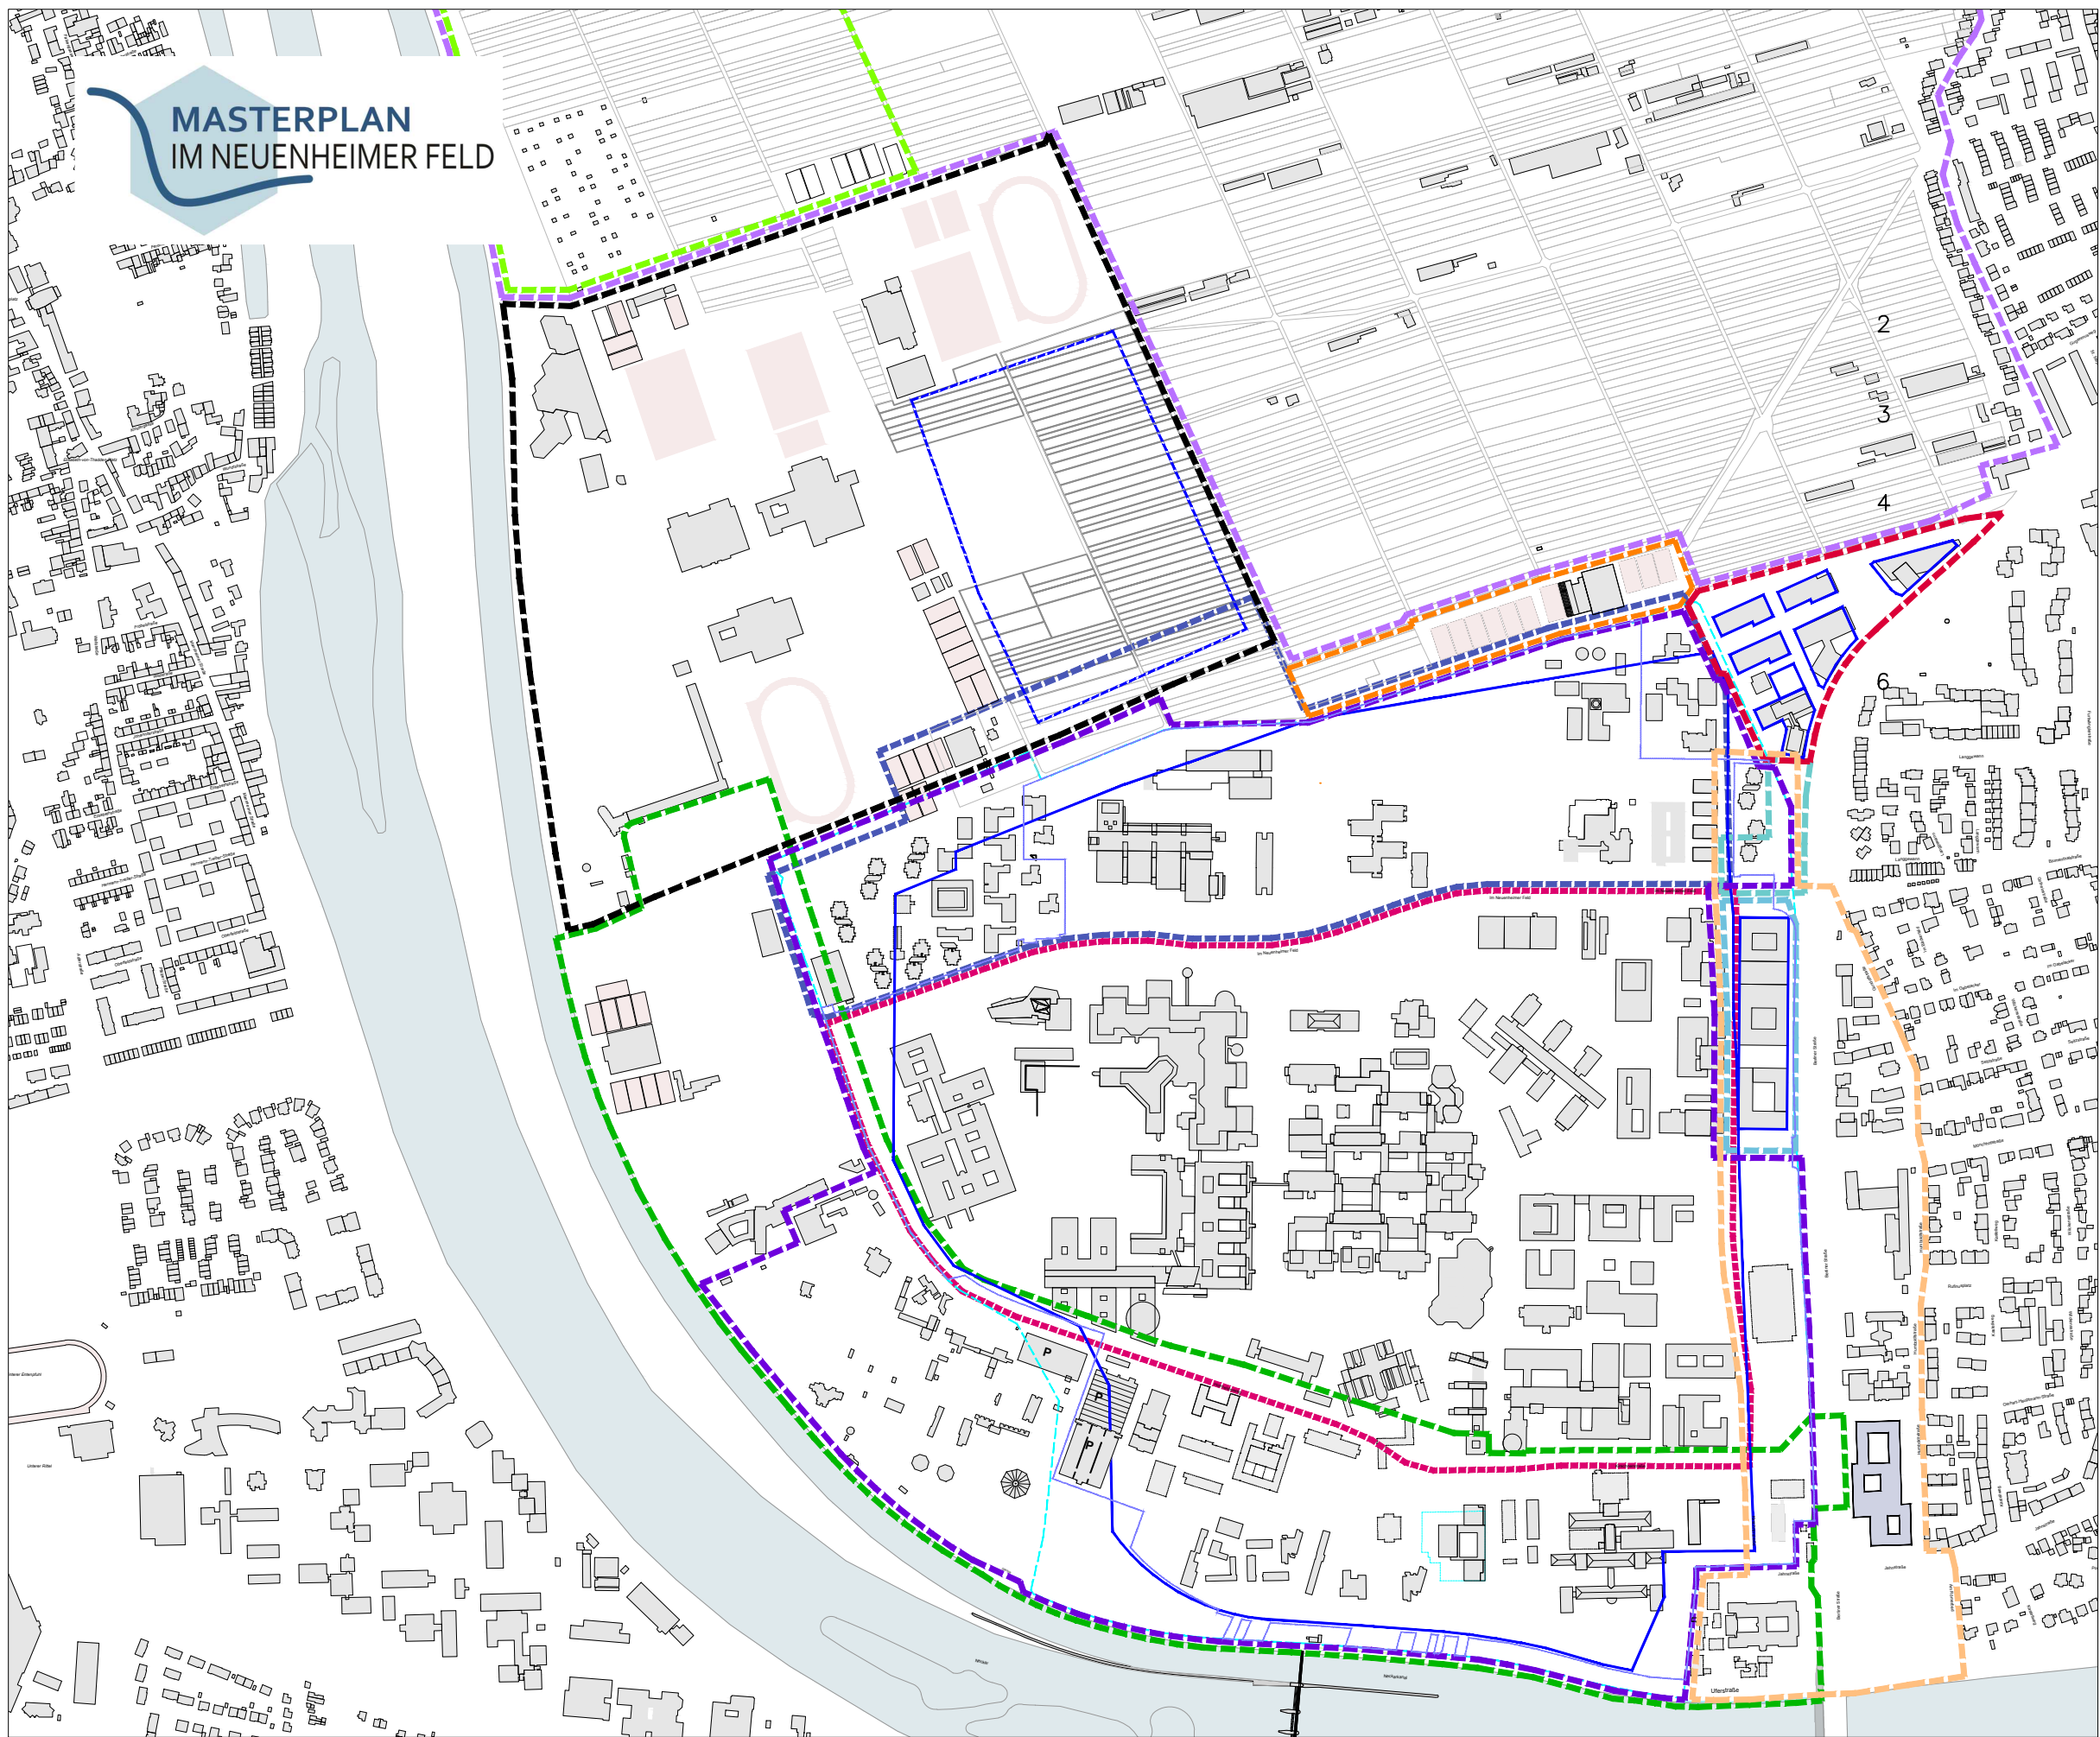

Masterplan Neuenheimer Feld / Neckarbogen

Übersicht Bebauungspläne

Rechtskräftige B-Pläne

- Geltungsbereich neues Universitätsgebiet
B-Plan 11.09.00 von 1961
- Bebauungsgrenze
B-Plan 11.09.00 von 1961
- Geltungsbereich
Sport- u. Gesamthochschulflächen
nördlich des Klausenpfades
B-Plan 10.16.00 von 1970
- Bebauungsgrenze
B-Plan 10.16.00 von 1970
- Geltungsbereich Sportanlage Tennisclub
nördlich des Klausenpfades
B-Plan 10.26.00 von 1998
- Geltungsbereich Langgewann II
Technologiepark
B-Plan 10.25.00 von 2000
- Geltungsbereich V+E - Plan Berliner Straße
Mathematik

Aufstellungsbeschlüsse

- Geltungsbereich
B-Plan Östlich u. Westlich der Berliner Straße
Aufstellungsbeschluss 2001
- Geltungsbereich
B-Plan Universitätsgebiet Süd
Aufstellungsbeschluss 2003
- Geltungsbereich
V+E-Plan Berliner Straße, Campus-Hotel
Aufstellungsbeschluss 2011
- Geltungsbereich
B-Plan Handschuhsheimer Feld
Aufstellungsbeschluss 2003
- Geltungsbereich
B-Plan Handschuhsheimer Feld
nördlich des Universitäts- u. Sportgeländes
Aufstellungsbeschluss 1994

