


MASTERPLAN IM NEUENHEIMER FELD

GESAMTPLANUNG

Karren- / Versorgungsgänge

- █ Karren- / Versorgungsgänge
- - - Karren- / Versorgungsgänge Planung
- █ AWT-Trassen + Stationen
- - - AWT-Trassen + Stationen Planung
- █ Gebäude der Universität + Klinikum
- █ Gebäude Sonstige
- █ Gebäude Planung + im Bau
- █ Baufelder
- █ Vorbehaltsfläche Universität

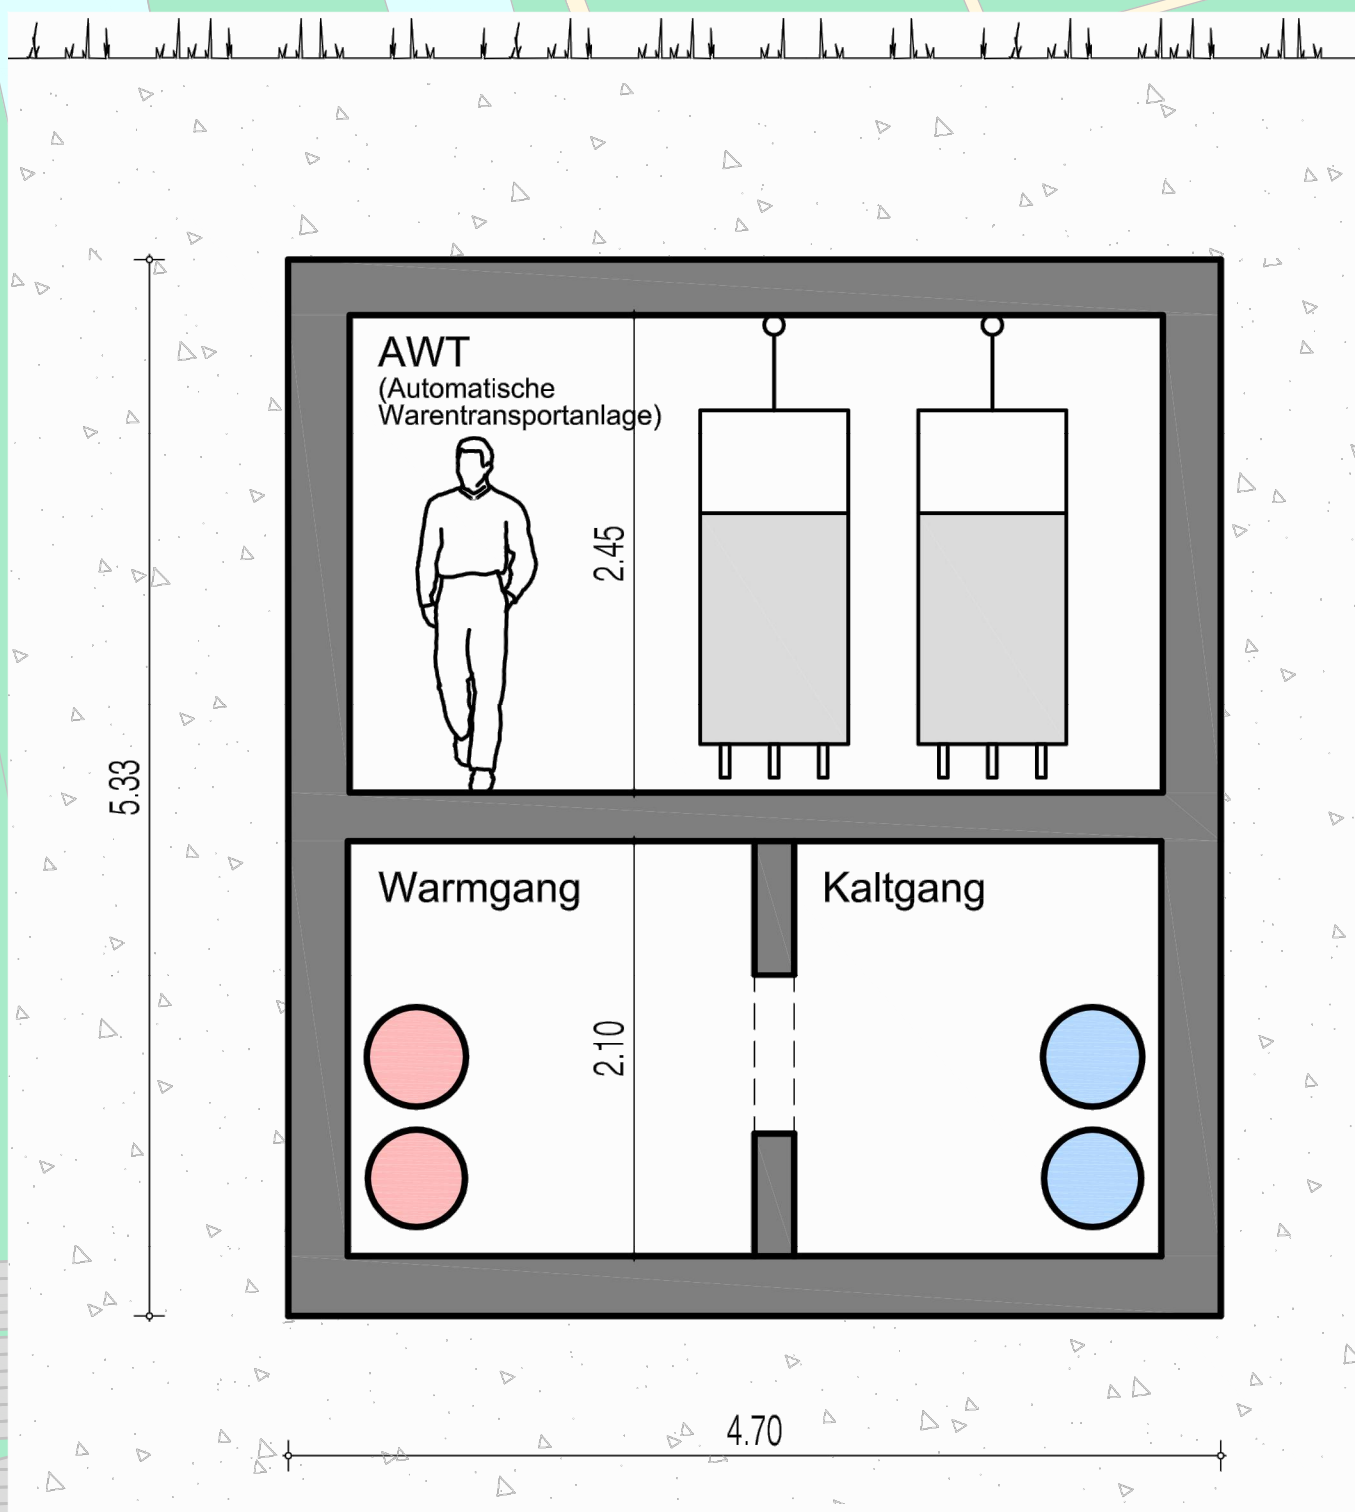

Systemschnitt

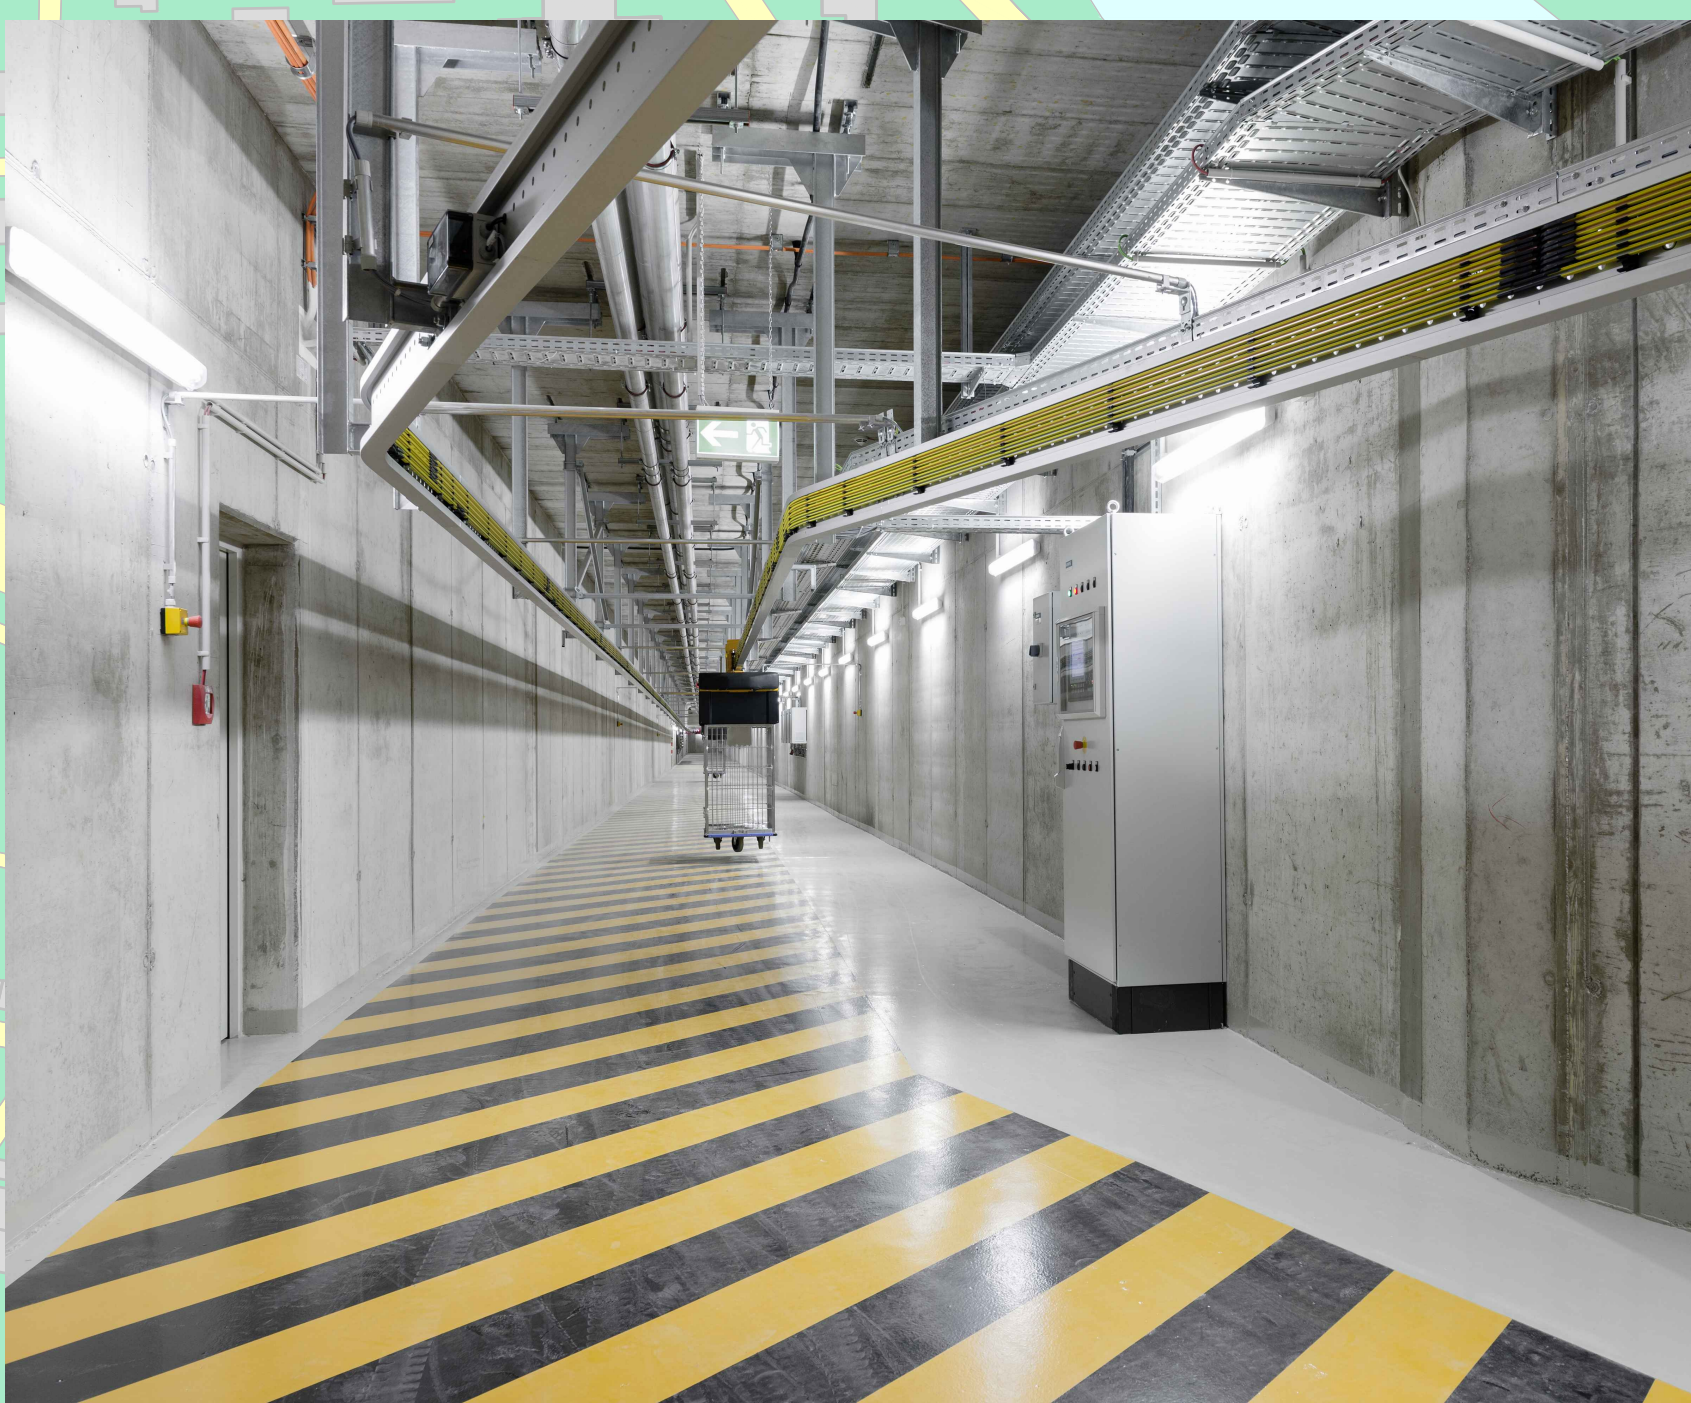


Bild AWT-Anlage

