



Verortung Schnitte

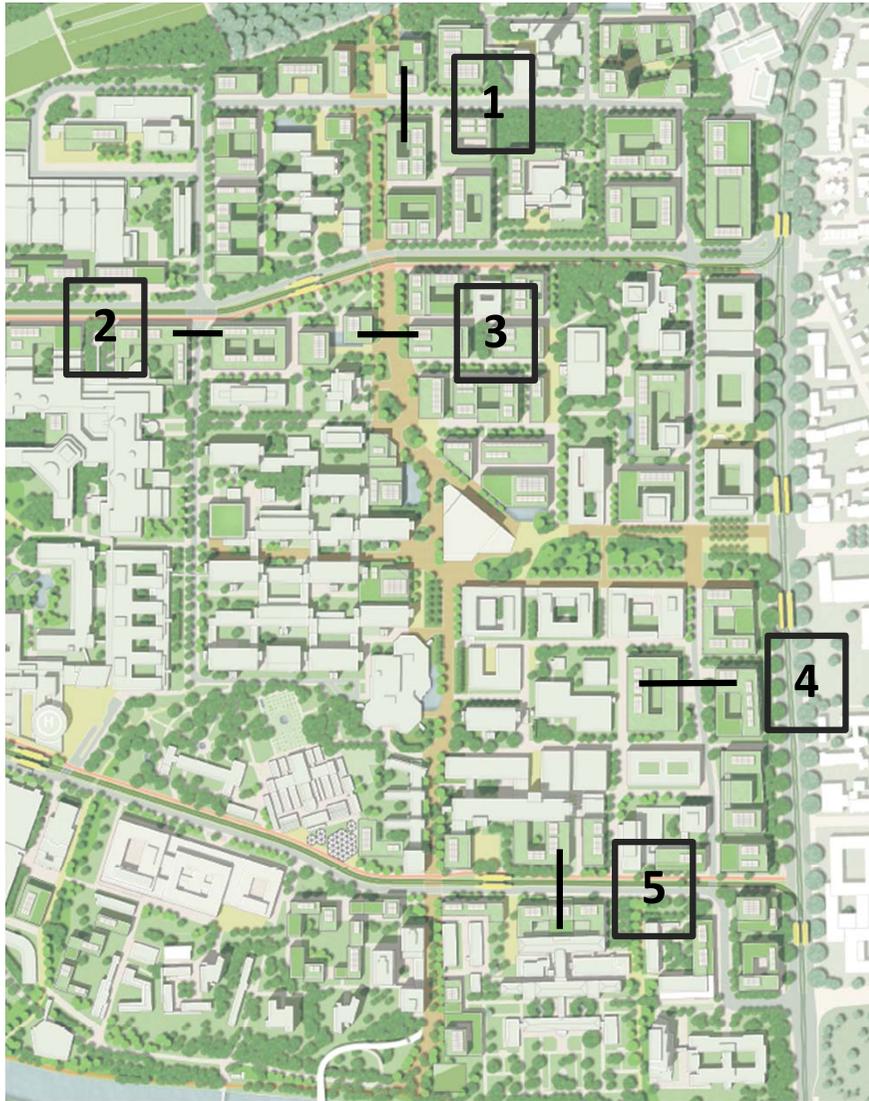

ASTOC

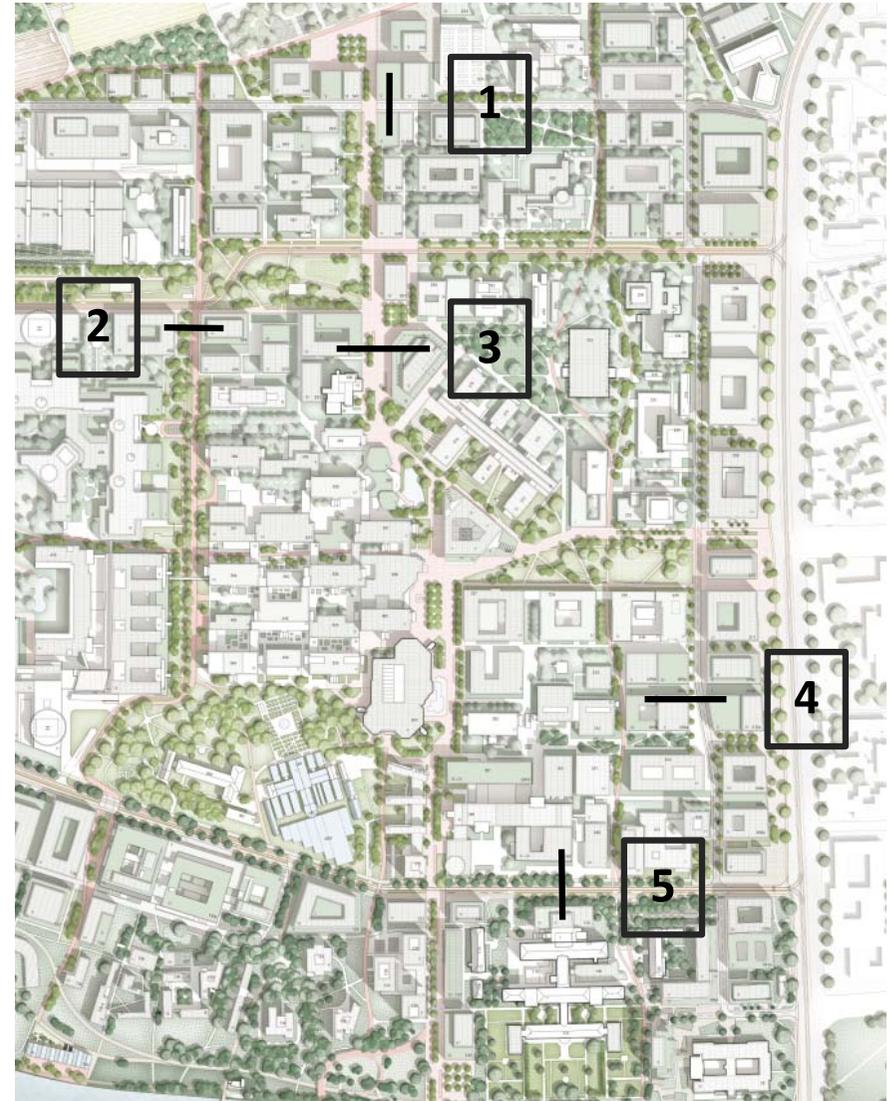


Höger

Masterplan INF/Neckarbogen


Straßenquerschnitte Verhältnis der Straßenräume zu den Gebäuden




Standort 1: Verhältnis Straßenraum und Bebauung

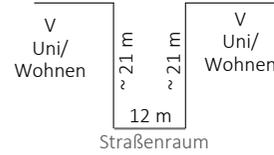

Standort 1: Verhältnis Straßenraum und Bebauung

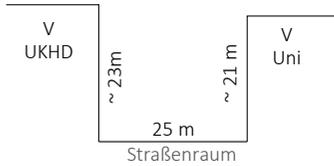


Standort 2: Verhältnis Straßenraum und Bebauung

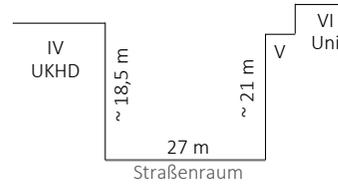


Standort 2: Verhältnis Straßenraum und Bebauung




Standort 3: Verhältnis Straßenraum und Bebauung

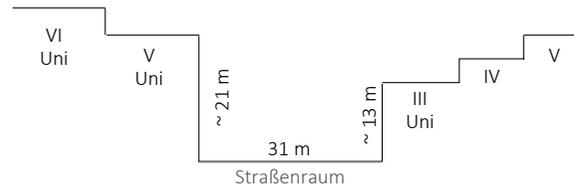

Standort 3: Verhältnis Straßenraum und Bebauung

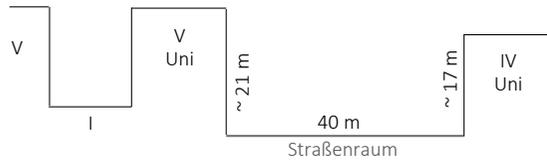

Standort 4: Verhältnis Straßenraum und Bebauung

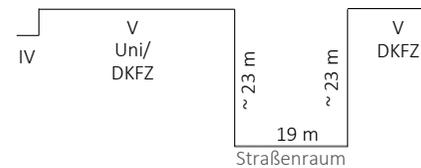

Standort 4: Verhältnis Straßenraum und Bebauung

Grundlagen


Geschosshöhe EG: 5 m

Geschosshöhen Forschung (Uni und DKFZ): 4 m

Geschosshöhen Klinik: 4,5 m

Maßstab 1:1000

01.09.2021, 61.41

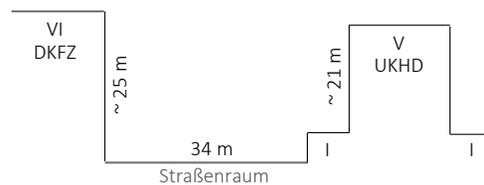

Standort 5: Verhältnis Straßenraum und Bebauung



Standort 5: Verhältnis Straßenraum und Bebauung

ASTOC

Höger