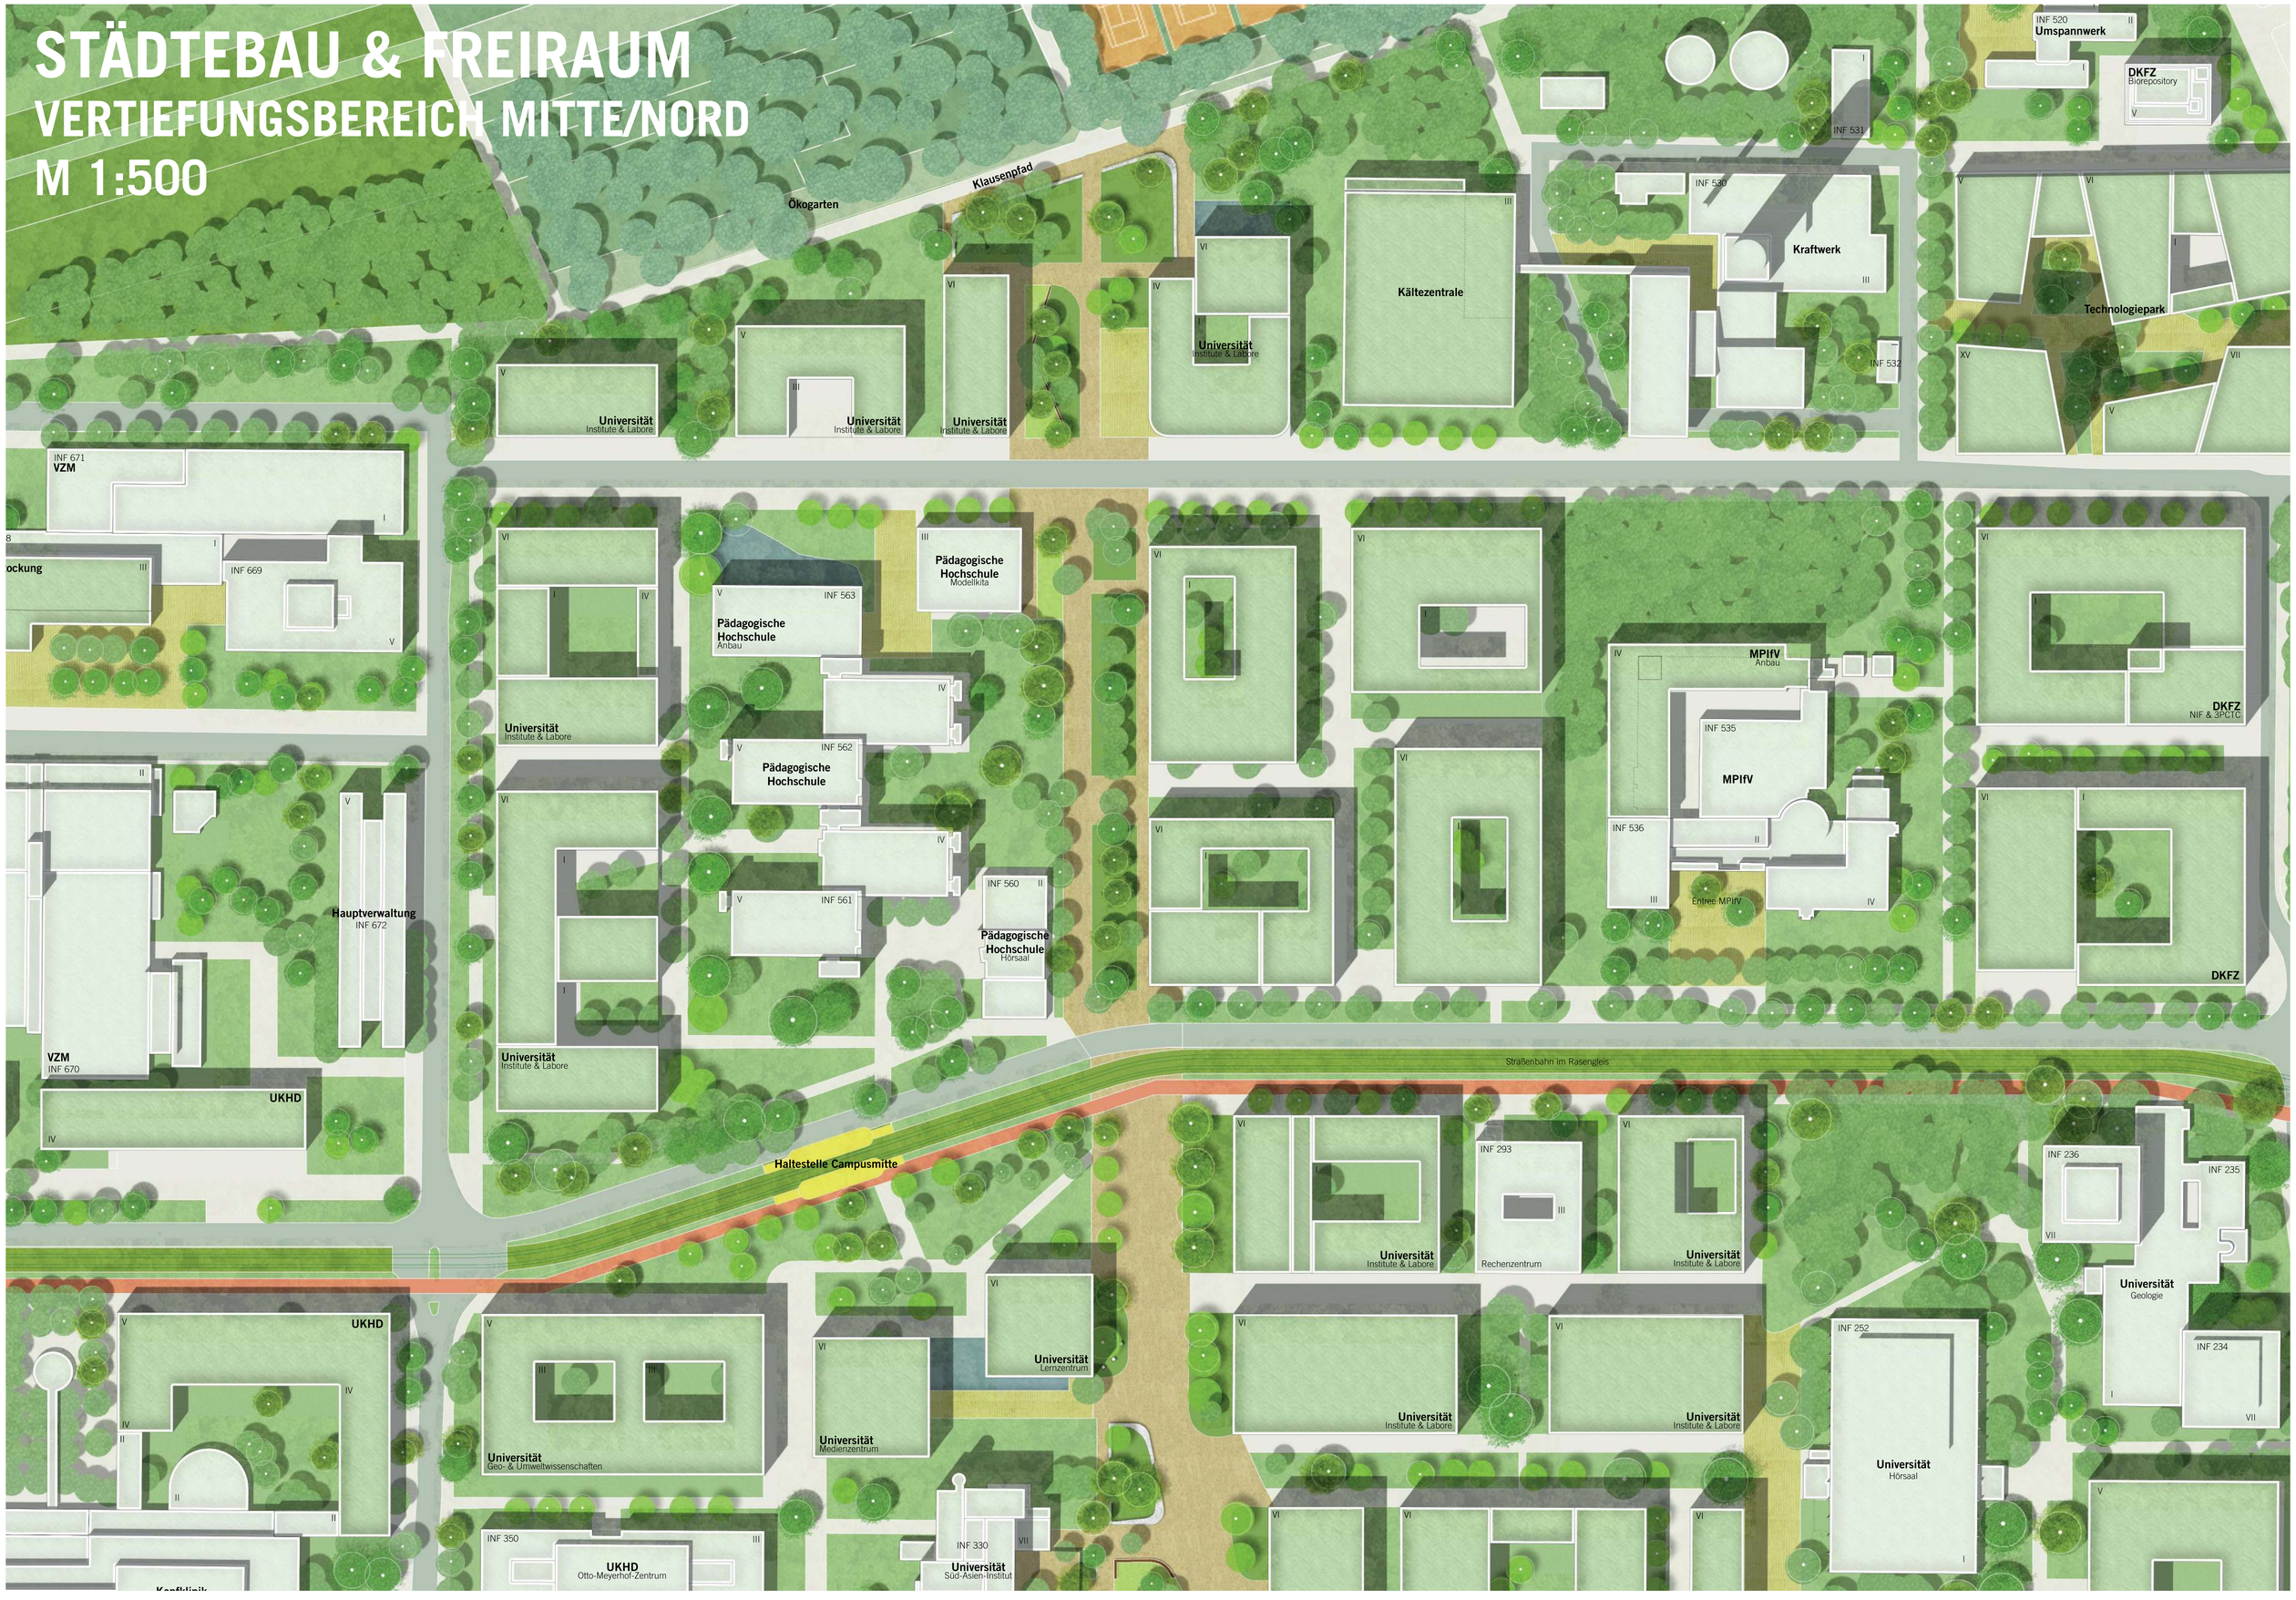STÄDTEBAU & FREIRAUM
VERTIEFUNGSBEREICH MITTE/NORD
M 1:500