


OFFENER INNOVATIONSRAUM

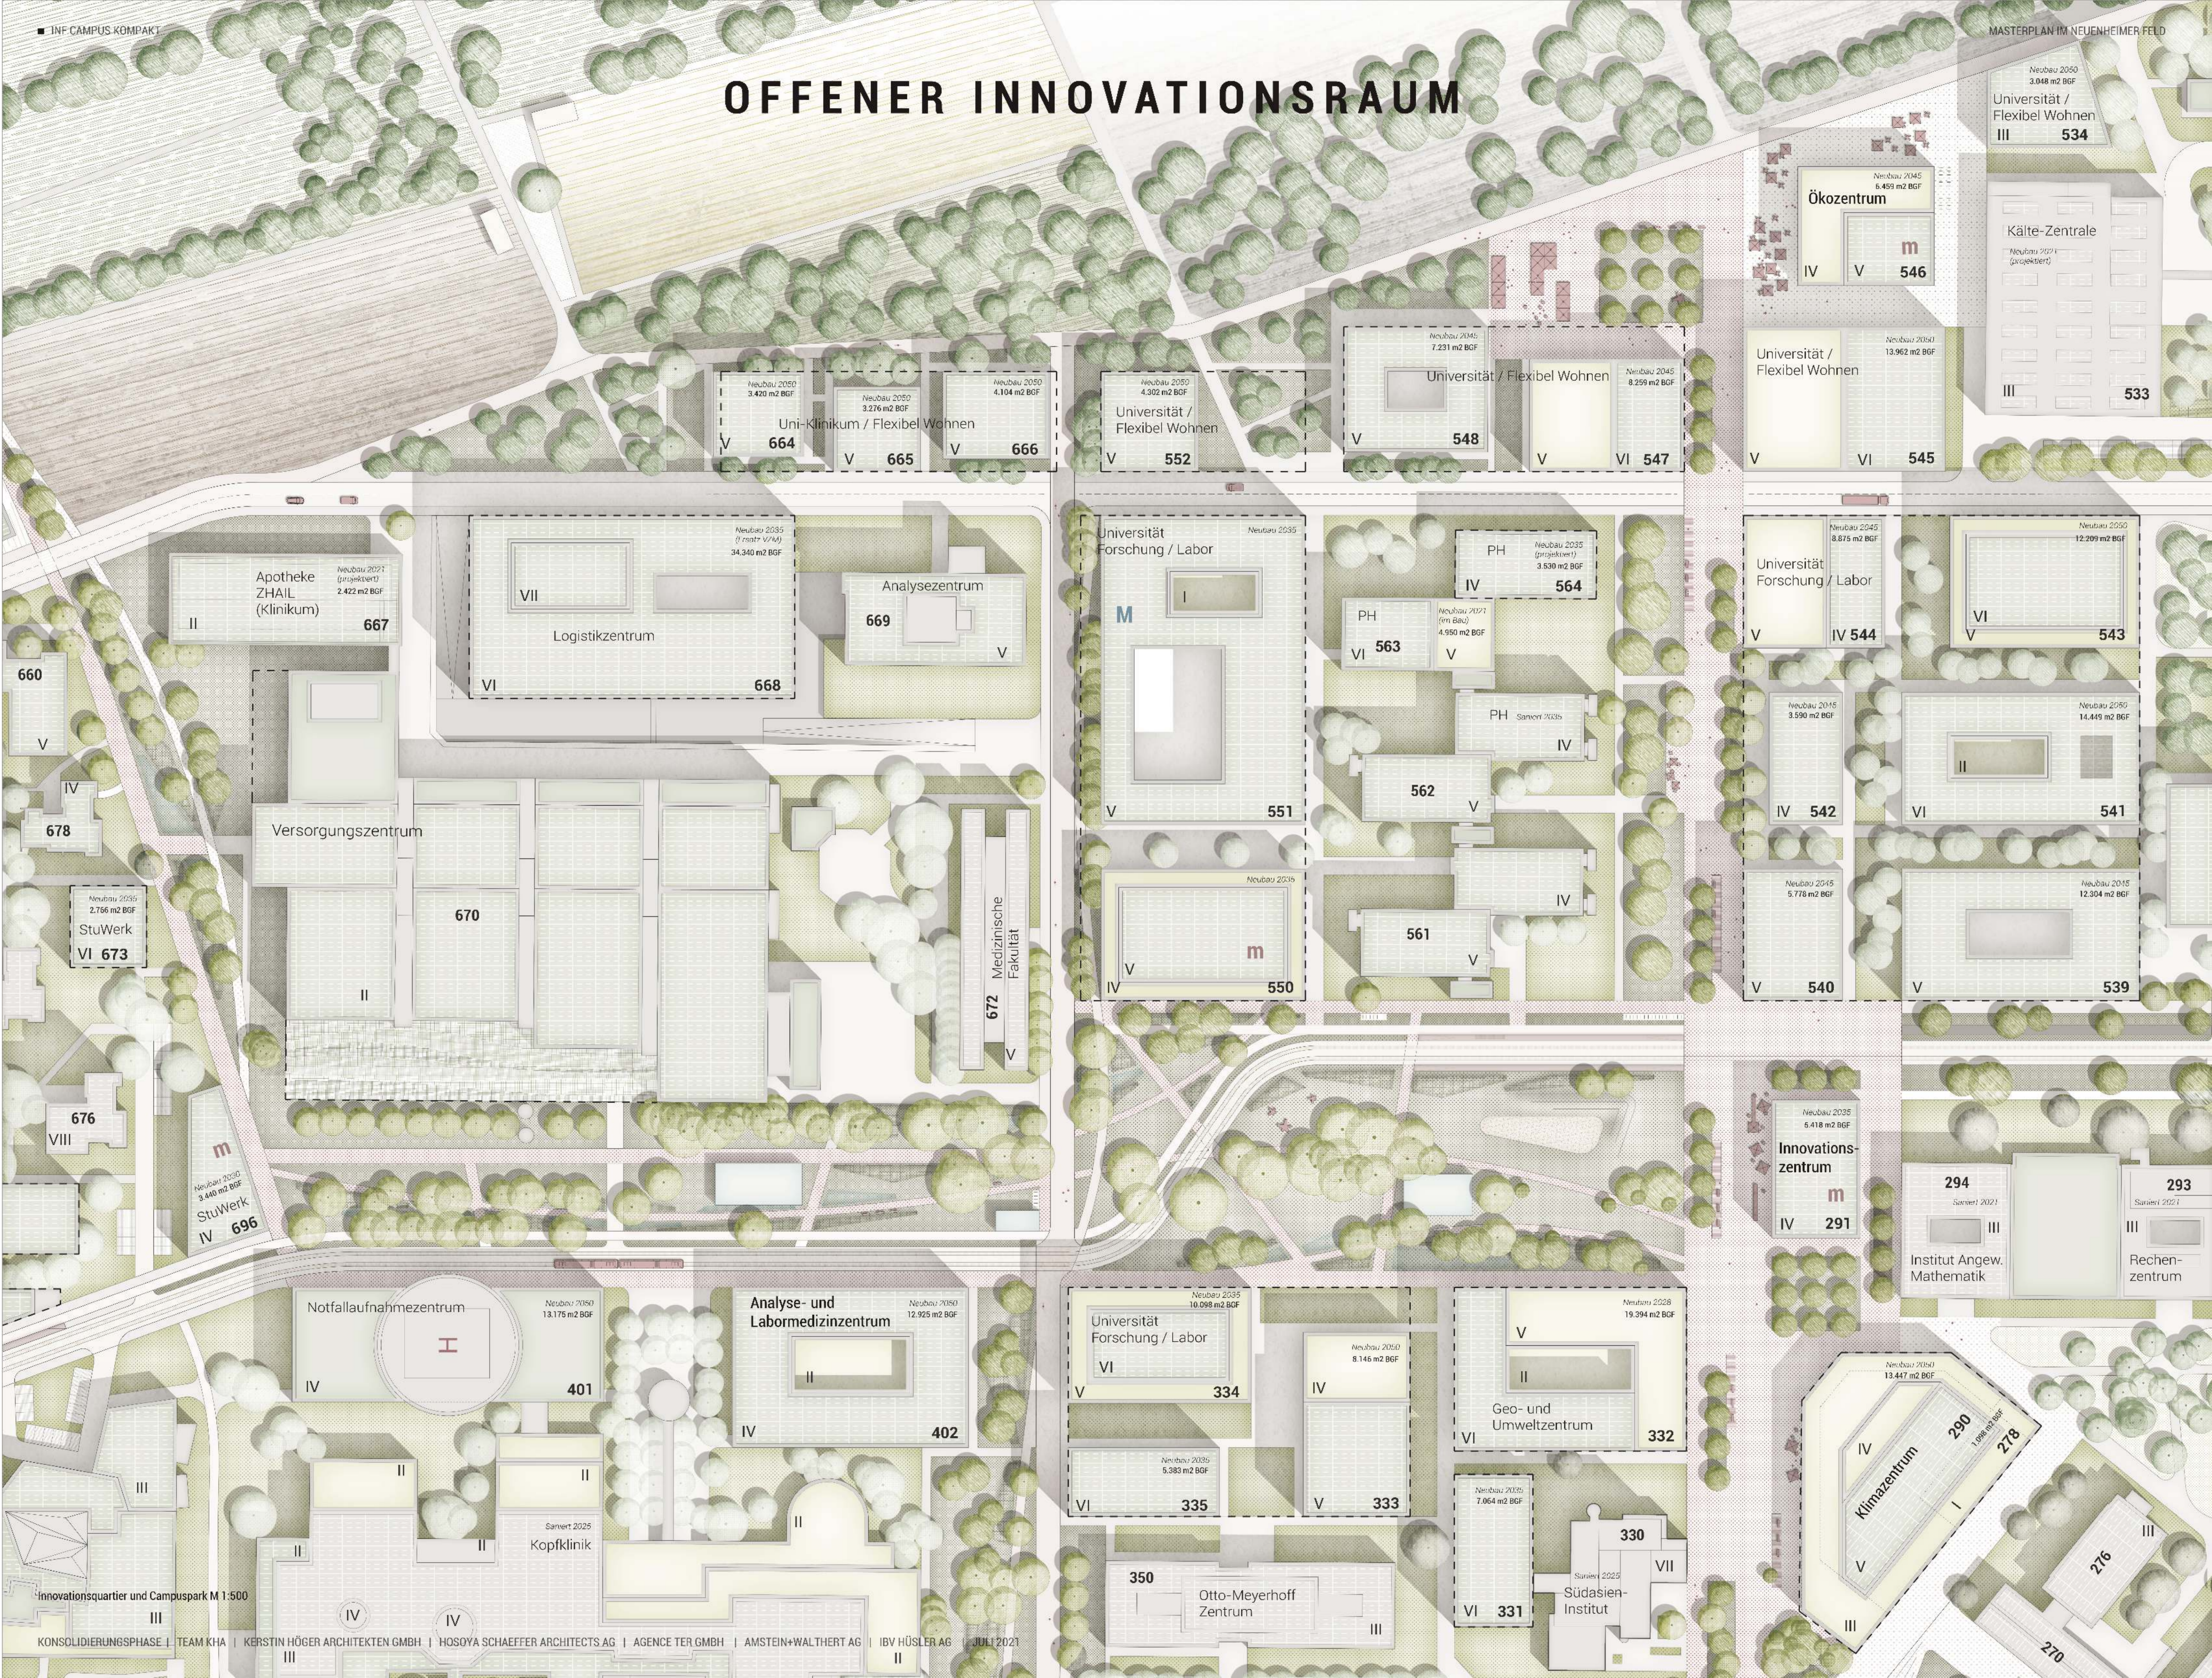

Neubau 2050
3.420 m² BGF
V 664

Neubau 2050
3.276 m² BGF
V 665

Neubau 2050
4.104 m² BGF
V 666

Uni-Klinikum / Flexibel Wohnen

Neubau 2050
4.302 m² BGF
V 552

Universität / Flexibel Wohnen

Neubau 2044
7.231 m² BGF
V 548

Universität / Flexibel Wohnen

Neubau 2045
8.259 m² BGF
VI 547

Neubau 2045
6.459 m² BGF
IV V 546

Ökozentrum

Neubau 2050
13.962 m² BGF
V VI 545

Universität / Flexibel Wohnen

Neubau 2050
3.048 m² BGF
III 534

Universität / Flexibel Wohnen

Kälte-Zentrale
Neubau 2027
(Projektiert)

III 533

Neubau 2027
(Projektiert)
2.422 m² BGF
II 667

Apotheke ZHAIL (Klinikum)

Neubau 2035
(früher V/VI)
34.340 m² BGF
VII VI 668

Logistikzentrum

Analysezentrum
V 669

Neubau 2035
4.950 m² BGF
V 551

Universität
Forschung / Labor
M I

Neubau 2021
(früher Bau)
4.950 m² BGF
VI V 563

PH

Neubau 2035
(Projektiert)
3.530 m² BGF
IV 564

Neubau 2045
8.875 m² BGF
V IV 544

Universität
Forschung / Labor

Neubau 2050
12.209 m² BGF
V VI 543

Versorgungszentrum

670

672 Medizinische Fakultät

Neubau 2035
5.778 m² BGF
IV V 550

562

561

PH Sanierl 2035
IV

562

561

Neubau 2015
3.590 m² BGF
IV 542

Neubau 2050
14.445 m² BGF
VI II 541

Neubau 2035
2.766 m² BGF
VI 673

StuWerk

Neubau 2030
3.440 m² BGF
IV 696

StuWerk

Neubau 2035
6.418 m² BGF
IV 291

Innovationszentrum

Sanierl 2021
III 294

Institut Angew. Mathematik

Sanierl 2021
III 293

Rechenzentrum

Neubau 2050
13.175 m² BGF
IV 401

Notfallaufnahmezentrum

Neubau 2050
12.925 m² BGF
IV 402

Analyse- und Labormedizinzentrum

Neubau 2035
10.098 m² BGF
V VI 334

Universität
Forschung / Labor

Neubau 2028
19.394 m² BGF
V II 332

Geo- und Umweltzentrum

Neubau 2050
13.447 m² BGF
IV V 290

Klimazentrum

1.098 m² BGF
I 278

Sanierl 2025
Kopfklinik

Neubau 2035
5.383 m² BGF
VI 335

Neubau 2035
7.064 m² BGF
VI 331

Sanierl 2025
VII 330

Südasien-Institut

III 276

III 270