



STOFFMETABOLISMUS FÜR DAS NEUENHEIMER FELD


DER CO₂-NEUTRALE CAMPUS

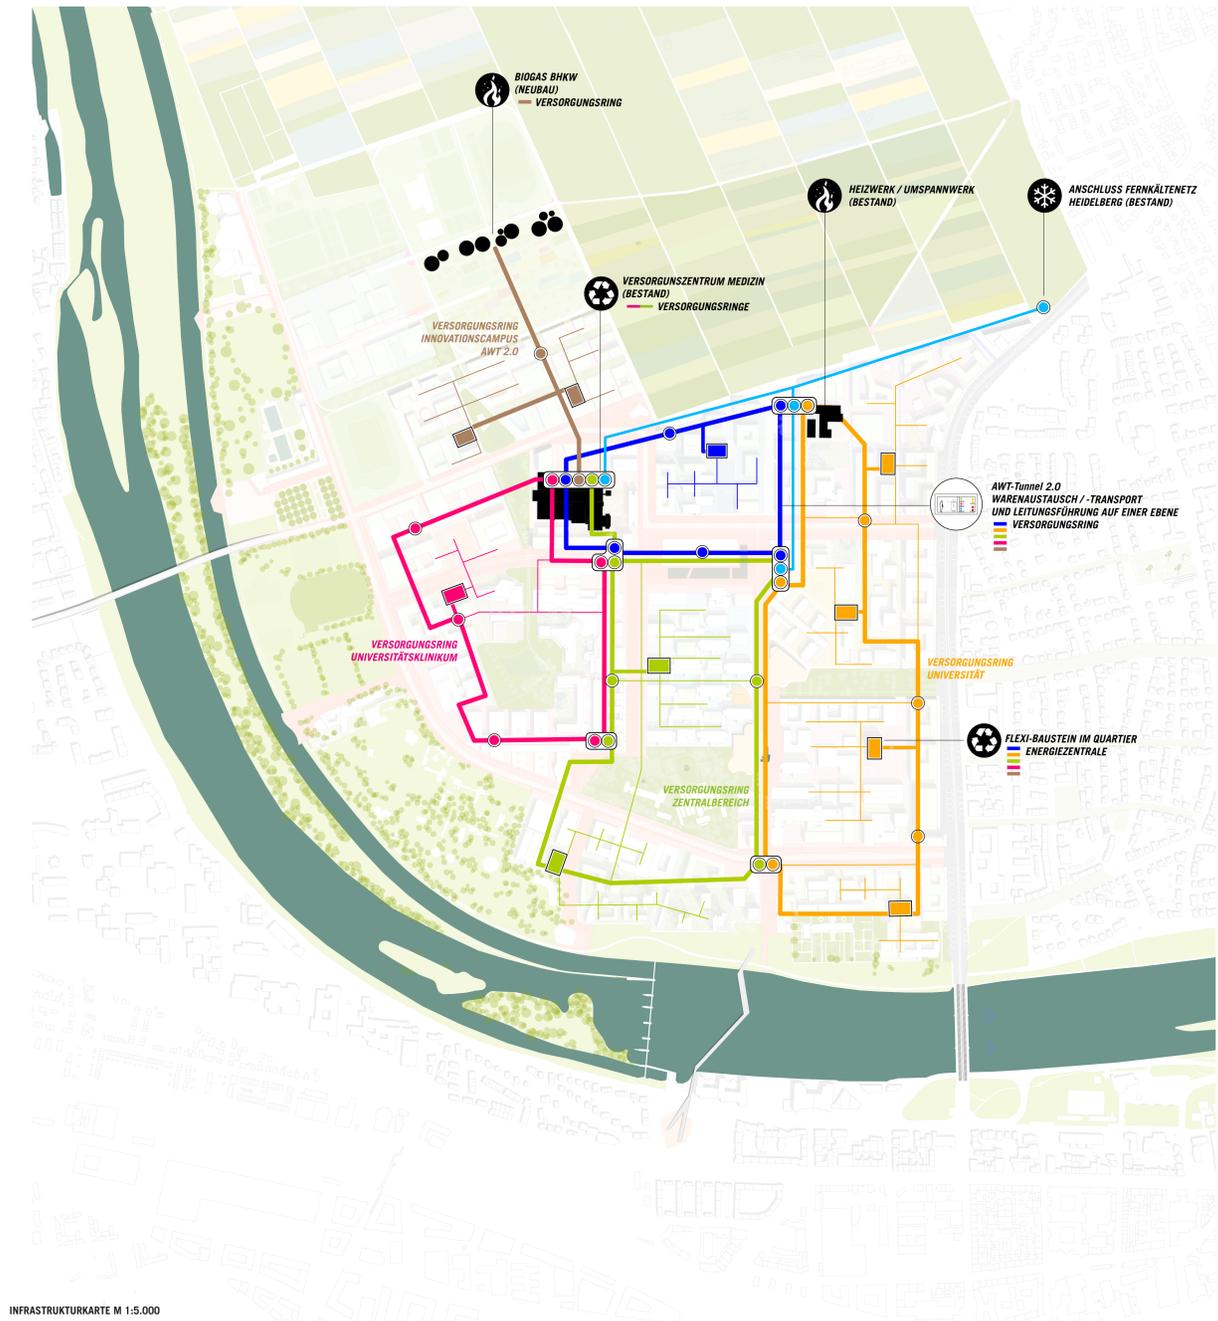

INFRASTRUKTURKARTE M 1:5.000

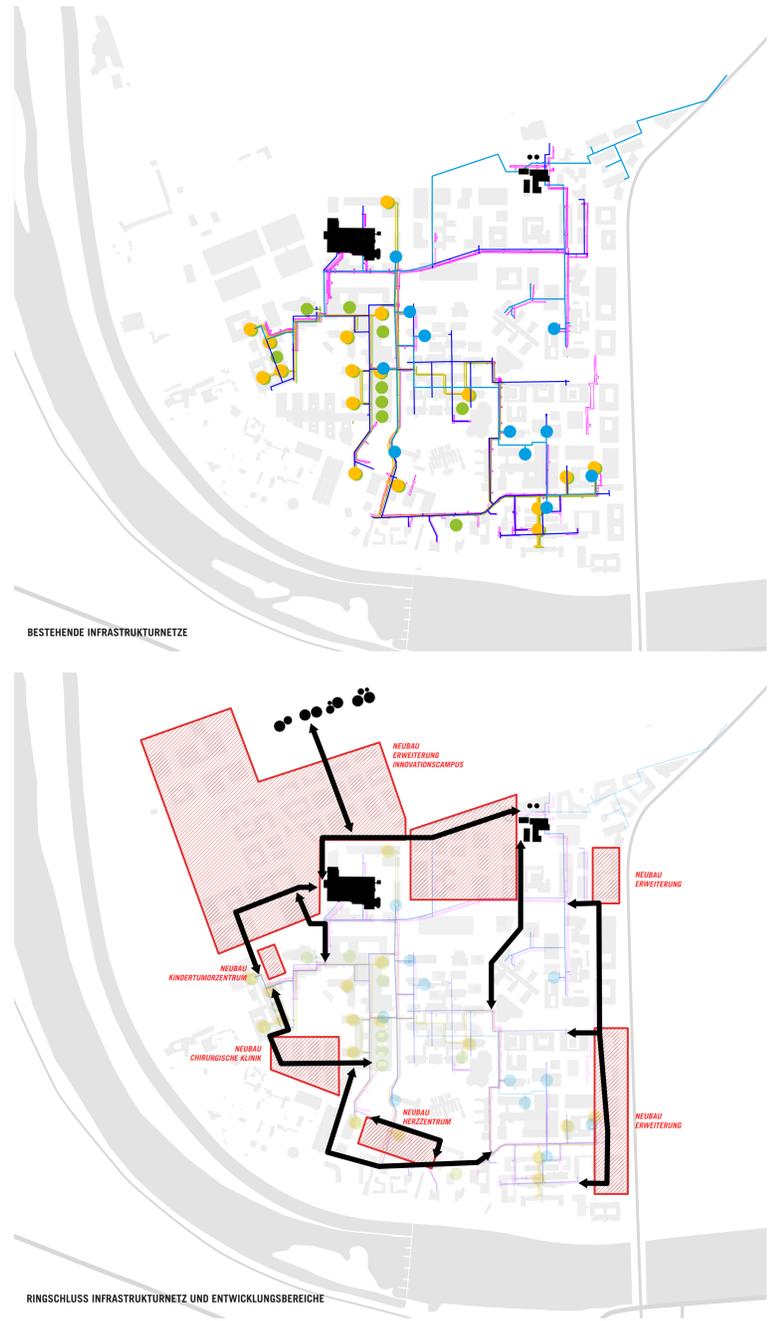

RINGSCHLUSS INFRASTRUKTURNETZ UND ENTWICKLUNGSBEREICHE

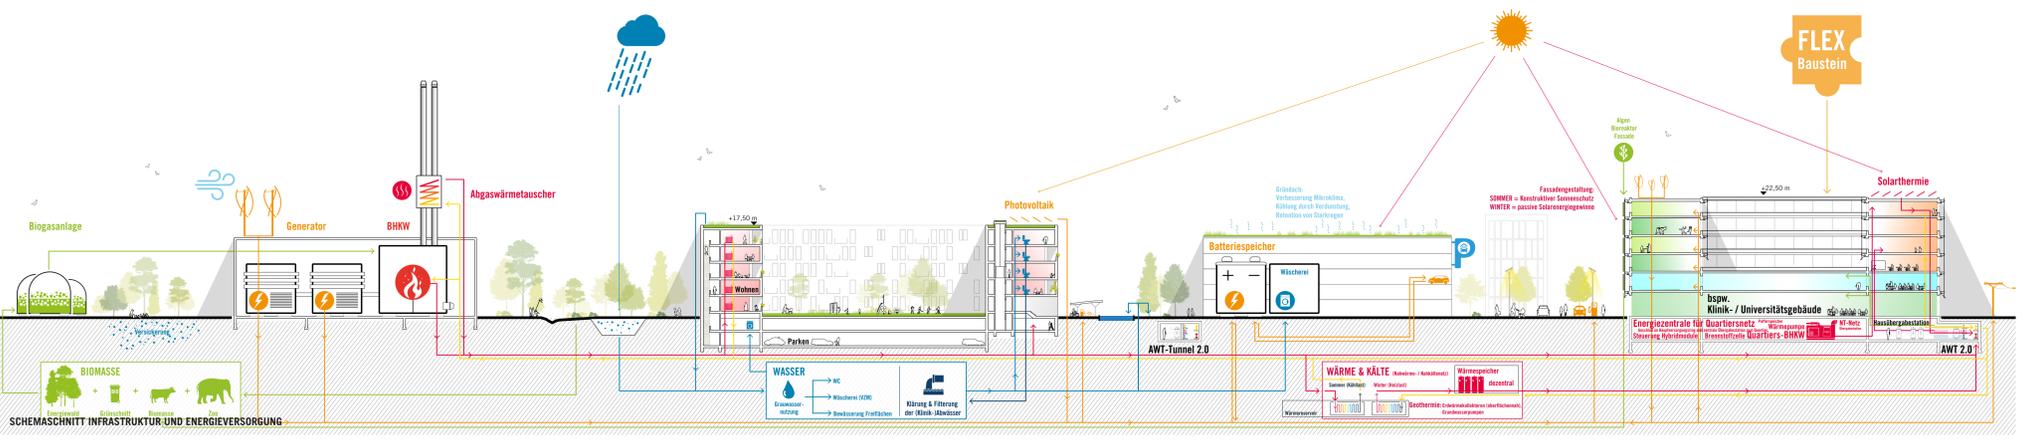

SCHEMASCHNITT INFRASTRUKTUR-UND ENERGIEVERSORGUNG