




□ Kulturdenkmal Gebäude

Entwicklungsentwurf Städtebau und Freiraum M 1:2500

VERNETZTER WISSENS- UND LEBENSRAUM

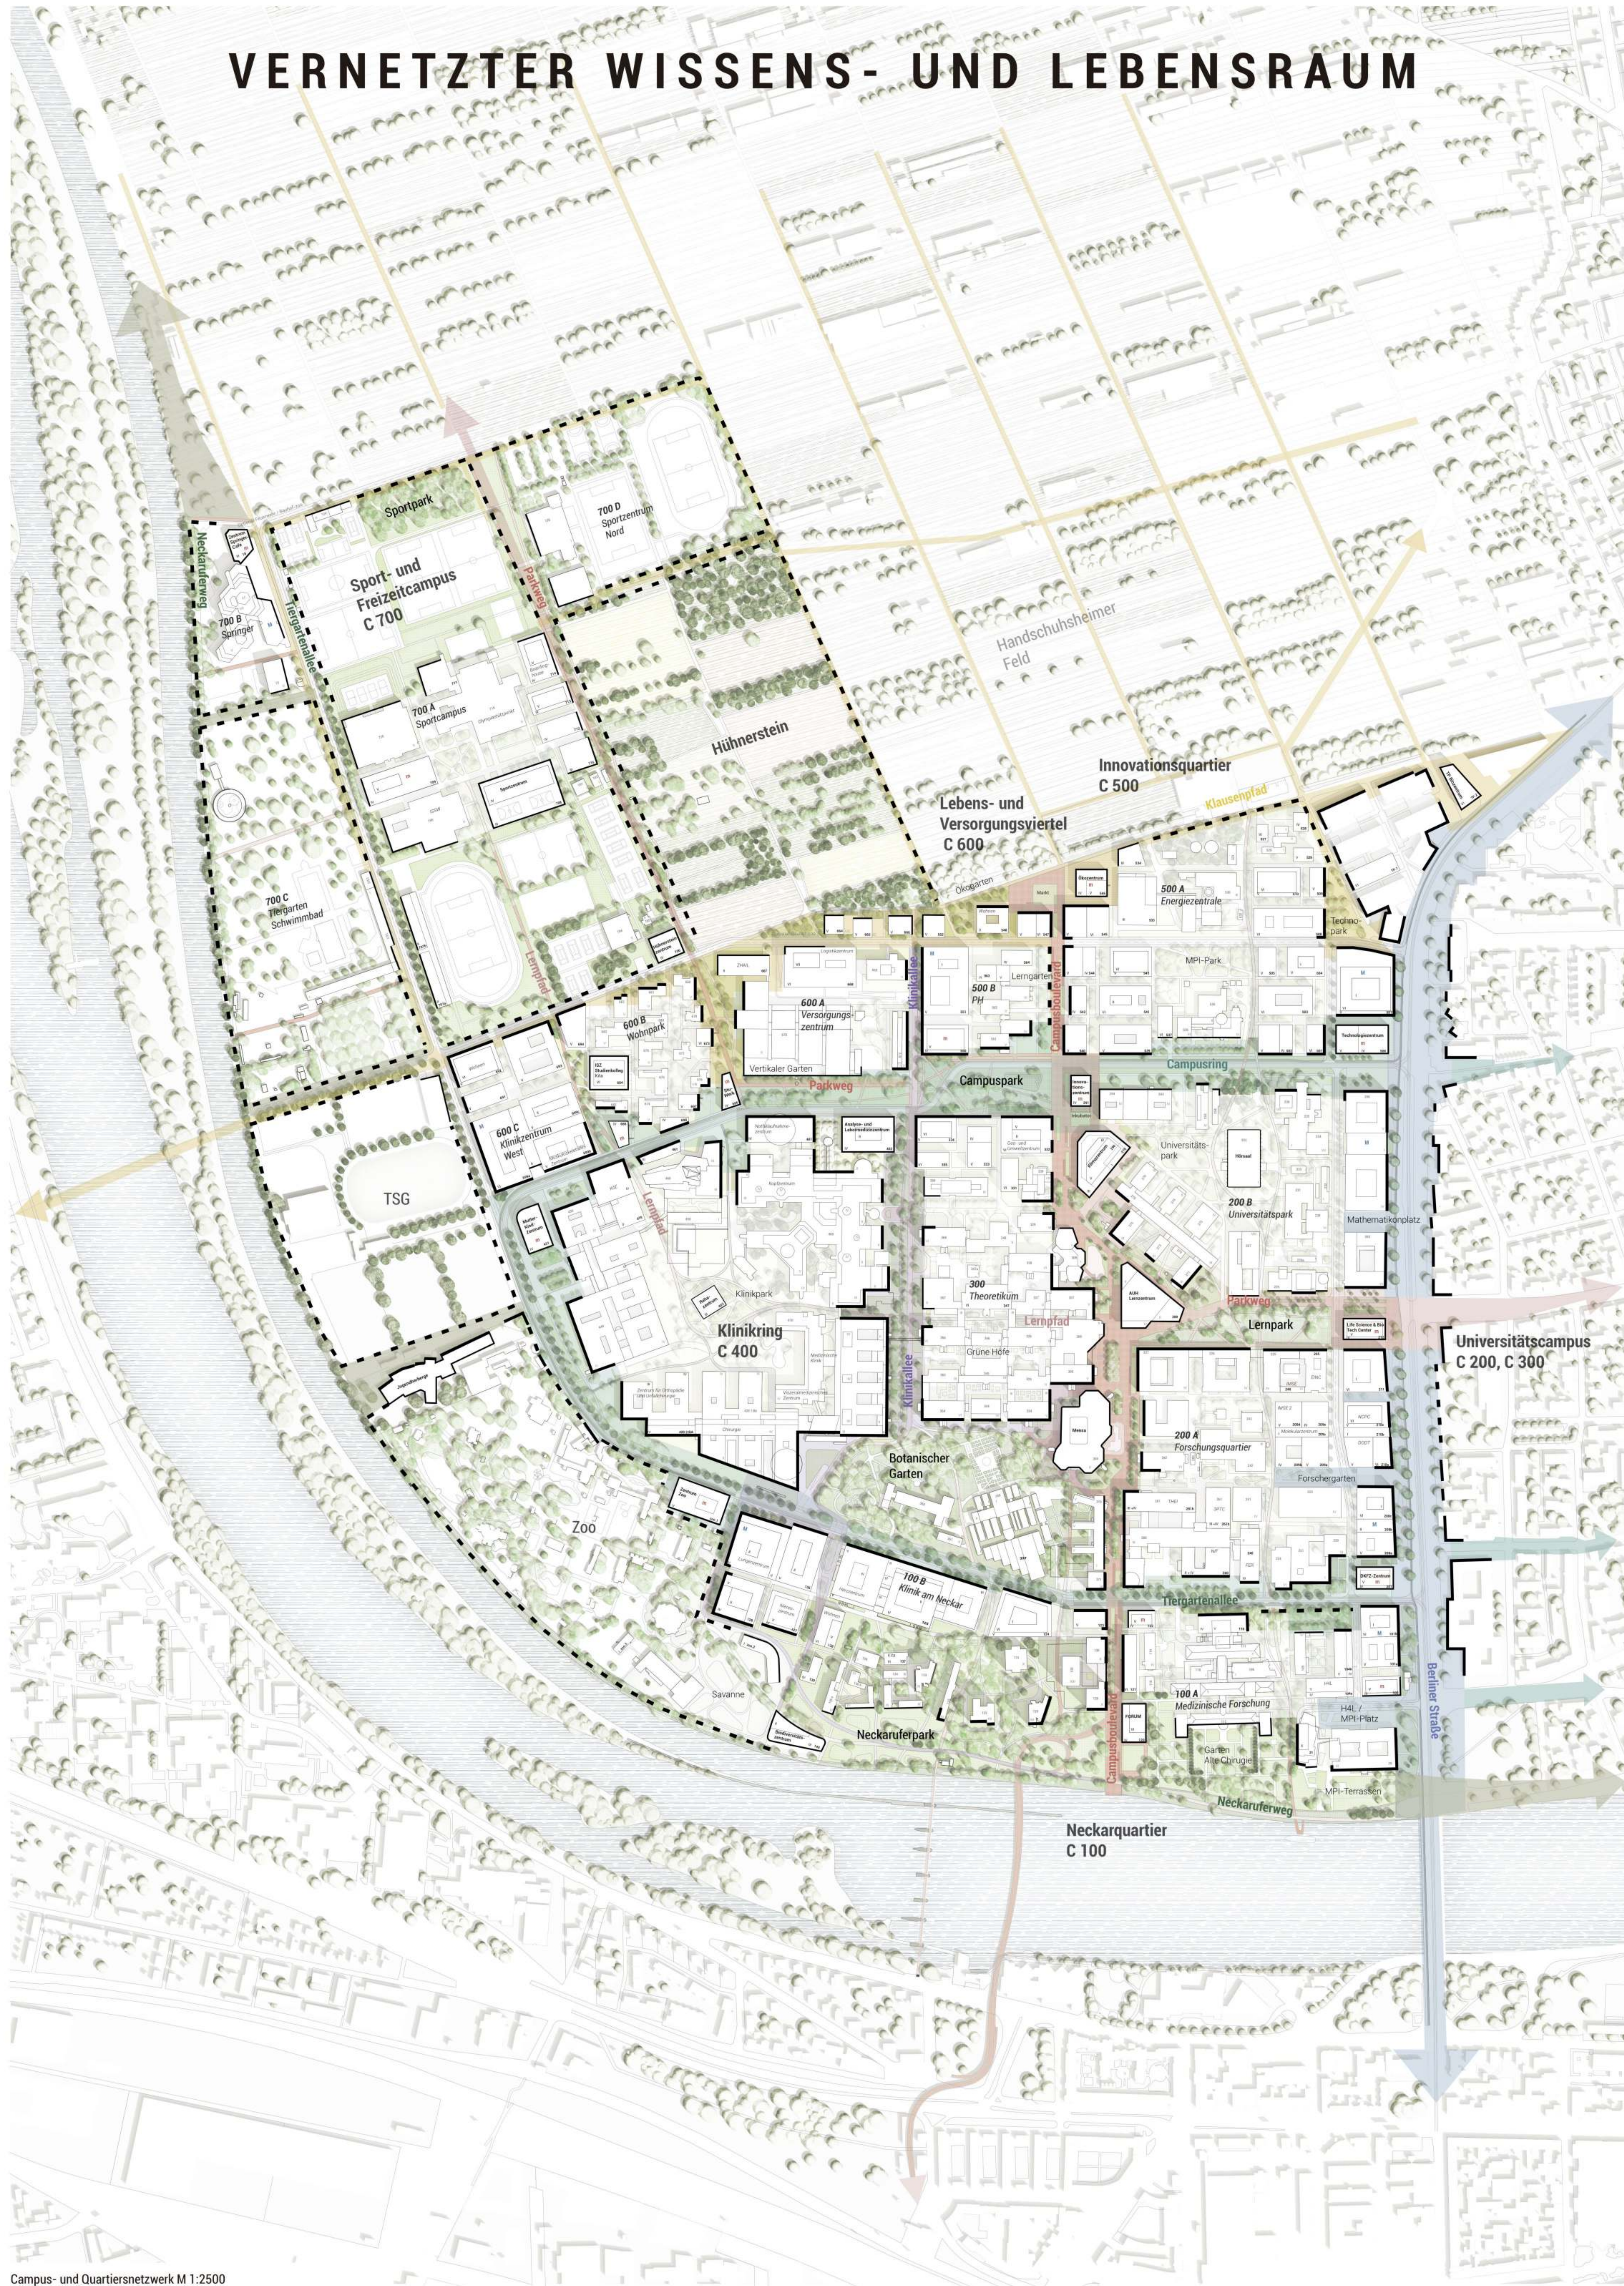

Campus- und Quartiersnetzwerk M 1:2500

ÖKOLOGISCHER UND VIELFÄLTIGER FREIRAUM



Hühnerstein, Sport- und Freizeitcampus M 1:1000

OFFENER INNOVATIONSRAUM



URBANE UND GRÜNE QUARTIERE



AUH
Lernzentrum

Lernpark

Life Science & Bio
Tech Zentrum

Mensa

Campusboulevard

Forschergarten

Tiergartenallee

Berliner Straße

Forum

Garten Alte Chirurgie

H4L /
MPI Platz

MPI Terrassen

Neckaruferweg

Bootsanleger

Aussichtsplattform

- Intensive Dachfläche
- Extensive Dachfläche
- Extensive + PV Dachfläche
- PV Dachfläche

Forschungs- und Neckarquartier M 1:500



LEBENDIGER NECKARUFER PARK

■ INF CAMPUS KOMPAKT

Zentrum Zoo zoo.1

Tiergartenallee

Botanischer Garten

MASTERPLAN IM NEUENHEIMER FELD

III + IV

Savanne

zoo.2

Außerfläche Kita

Sport- & Liegewiese

Neckarbalkon
(Außenterrasse Bio-Zentrum)

Aktionfelder
Biodiversitätszentrum

Fitness-Spielplatz

Kulturfläche
Haus am Wehrsteg

(Sitz-)Stufen am Neckar

Ausbau Anbindung
Wehrsteg (barrierefrei)


Neckarauditorium

Aussichtsplattform

Neckarquartier und Zoo-Erlebnis M 1:500


KONSOLIDIERUNGSPHASE | TEAM KHA | KERSTIN HÖGER ARCHITEKTEN GMBH | HOSOYA SCHAEFFER ARCHITECTS AG | AGENCE TER GMBH | AMSTEIN+WALTHER AG | IBV HÜSLER AG | JULI 2021

EFFIZIENTE MOBILITÄT

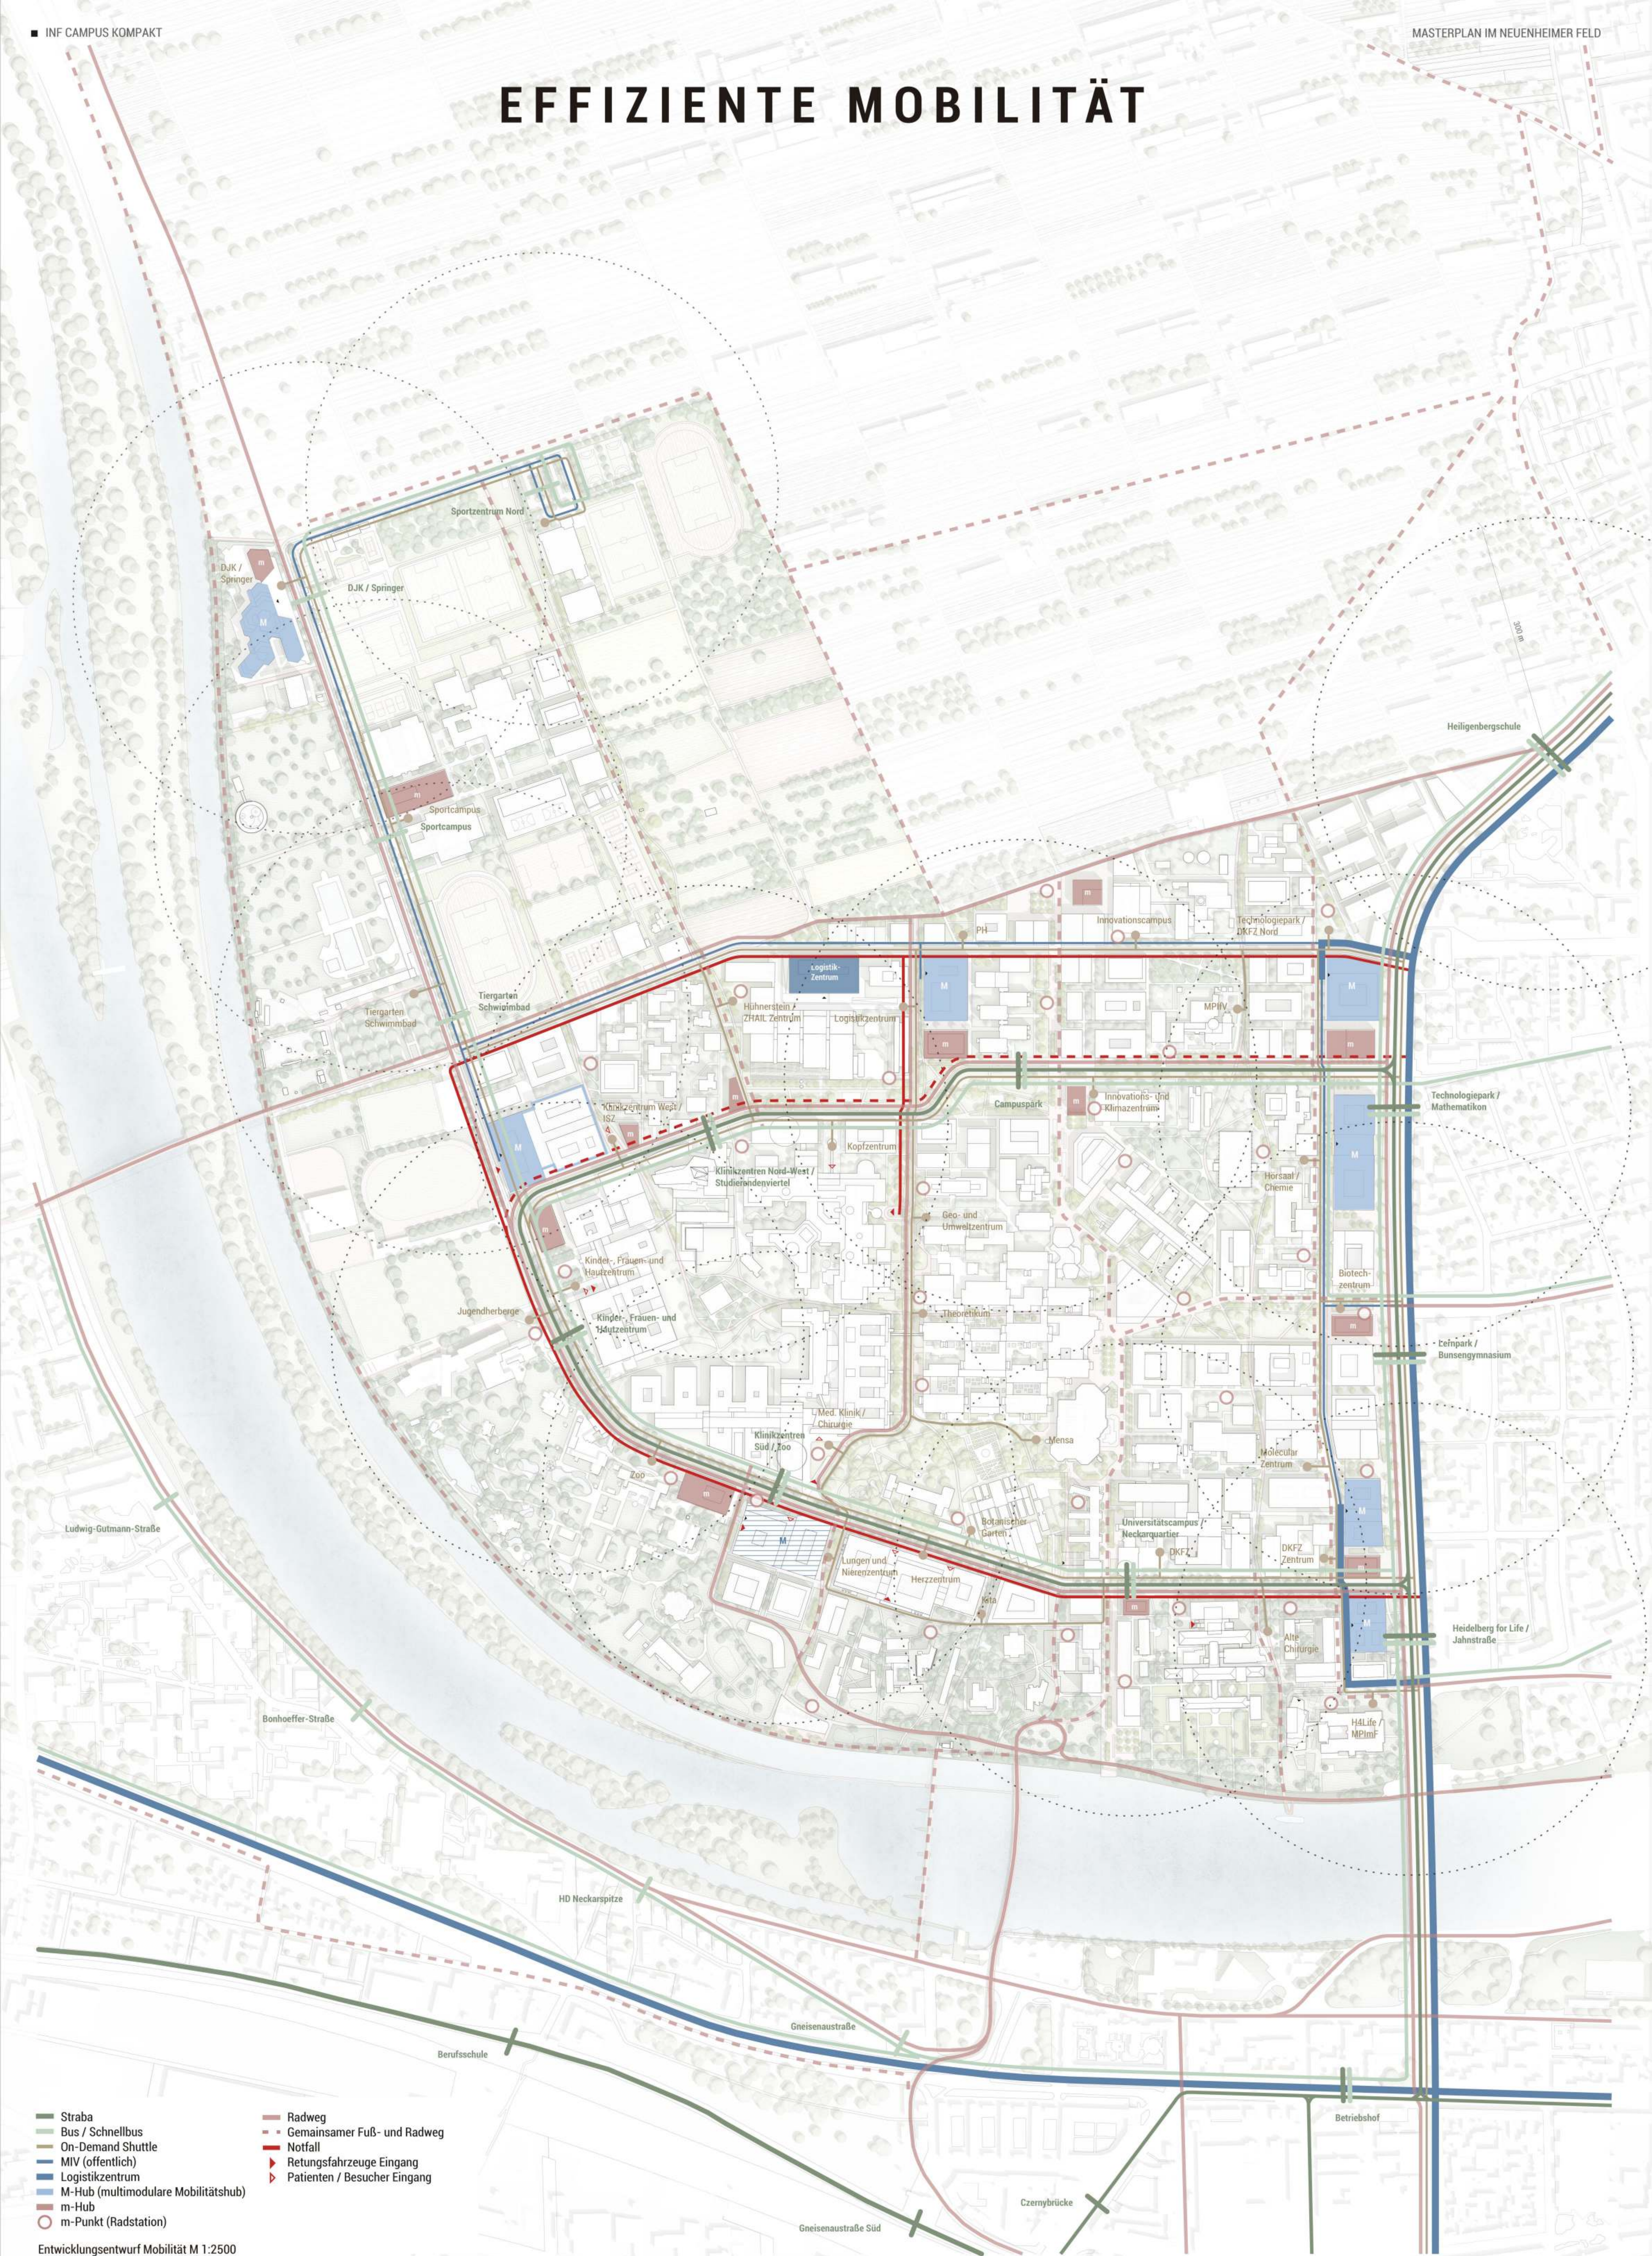

KLIMANEUTRALER CAMPUS

Plan 8 Tage nach Frist
(15.07.2021) nachgereicht am
23.07.2021
Art der Nachreichung: inhaltlich

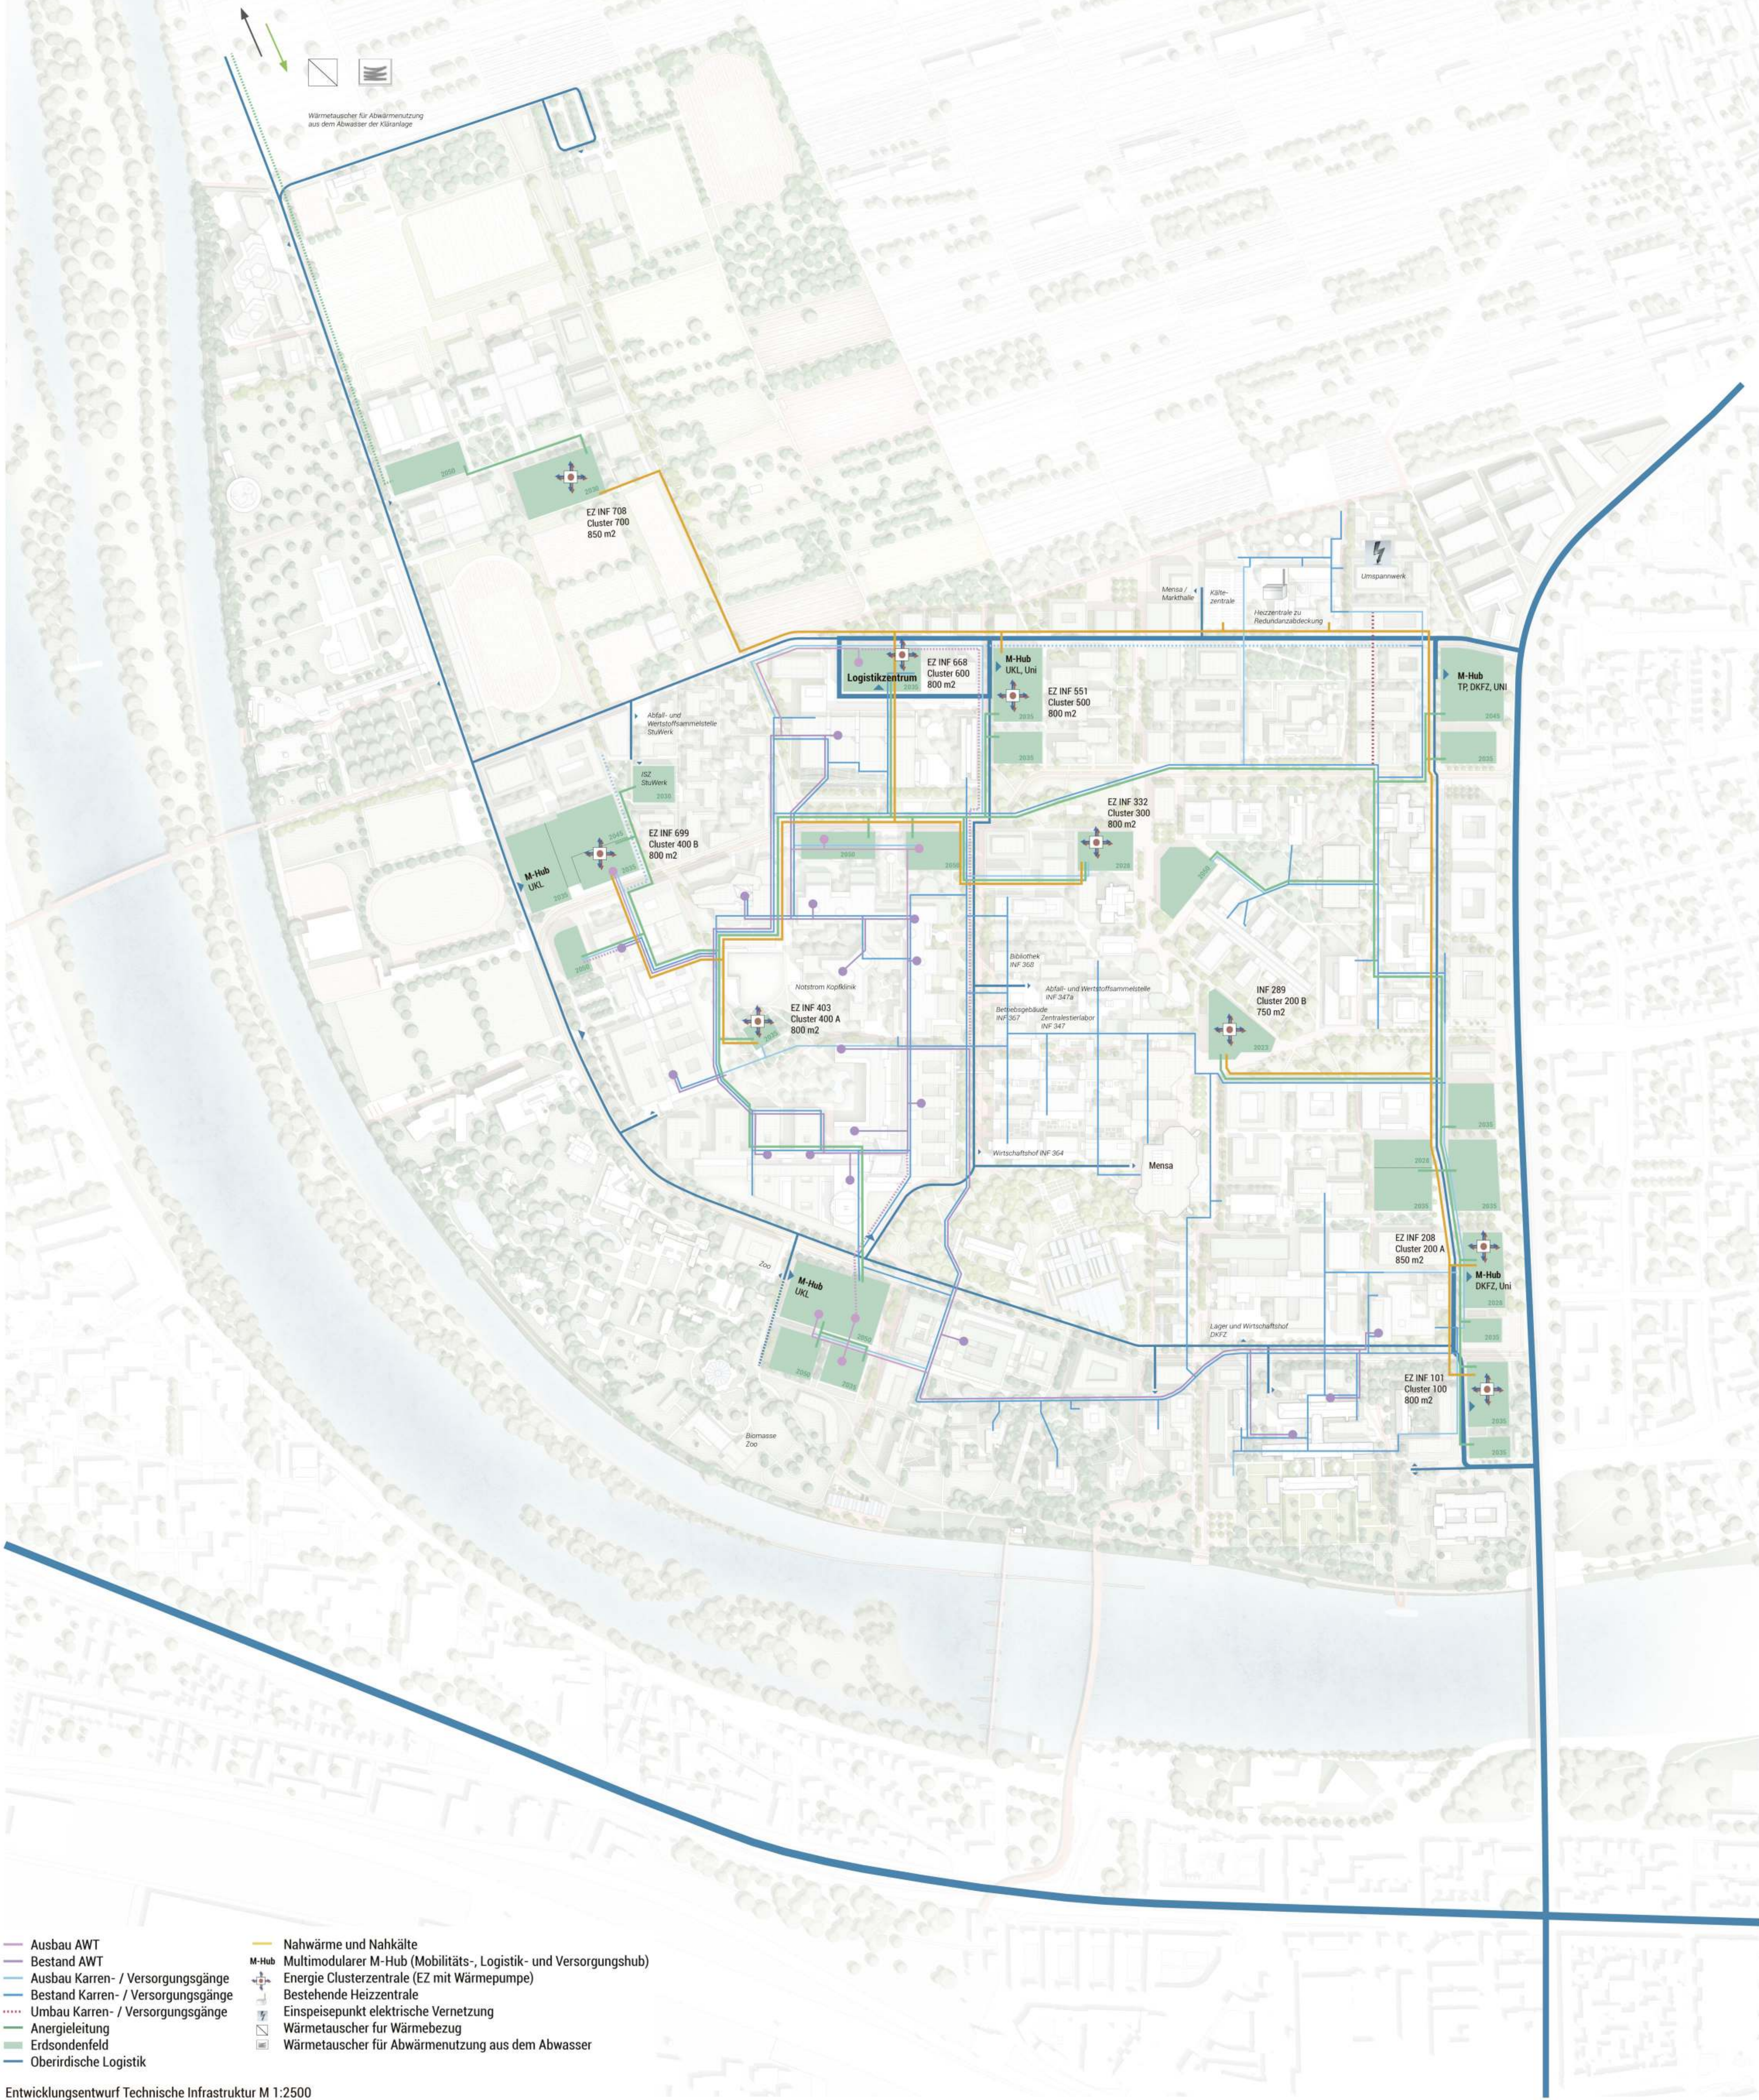

Entwicklungsentwurf Technische Infrastruktur M 1:2500

FLEXIBLE ENTWICKLUNG

Plan 8 Tage nach Frist
(15.07.2021) nachgereicht am
23.07.2021
Art der Nachreichung: inhaltlich



2021



2028



2035



2050

- Neubau Anschluss EZ (aktuelle Phase)

■ Neubau Anschluss EZ (vorherigen Phasen)

■ Sanierung Anschluss EZ (aktuelle Phase)

■ Anschluss EZ (aktuelle Phase)

■ Sanierung Anschluss EZ (vorherigen Phasen)

■ Anschluss EZ (vorherigen Phasen)

■ Anergieleitungen

■ Nahwärme und Nahkälte
- Erdsondenfeld unter Neubau

■ Energie Clusterzentrale (EZ mit Wärmepumpe)

■ Bestehende Fernwärme


■ Bestehende Fernkälte

Phasenplanung Technische Infrastruktur

INTELLIGENTE VERNETZUNG

Plan 8 Tage nach Frist
(15.07.2021) nachgereicht am
23.07.2021
Art der Nachreichung: inhaltlich

Cluster 200 A

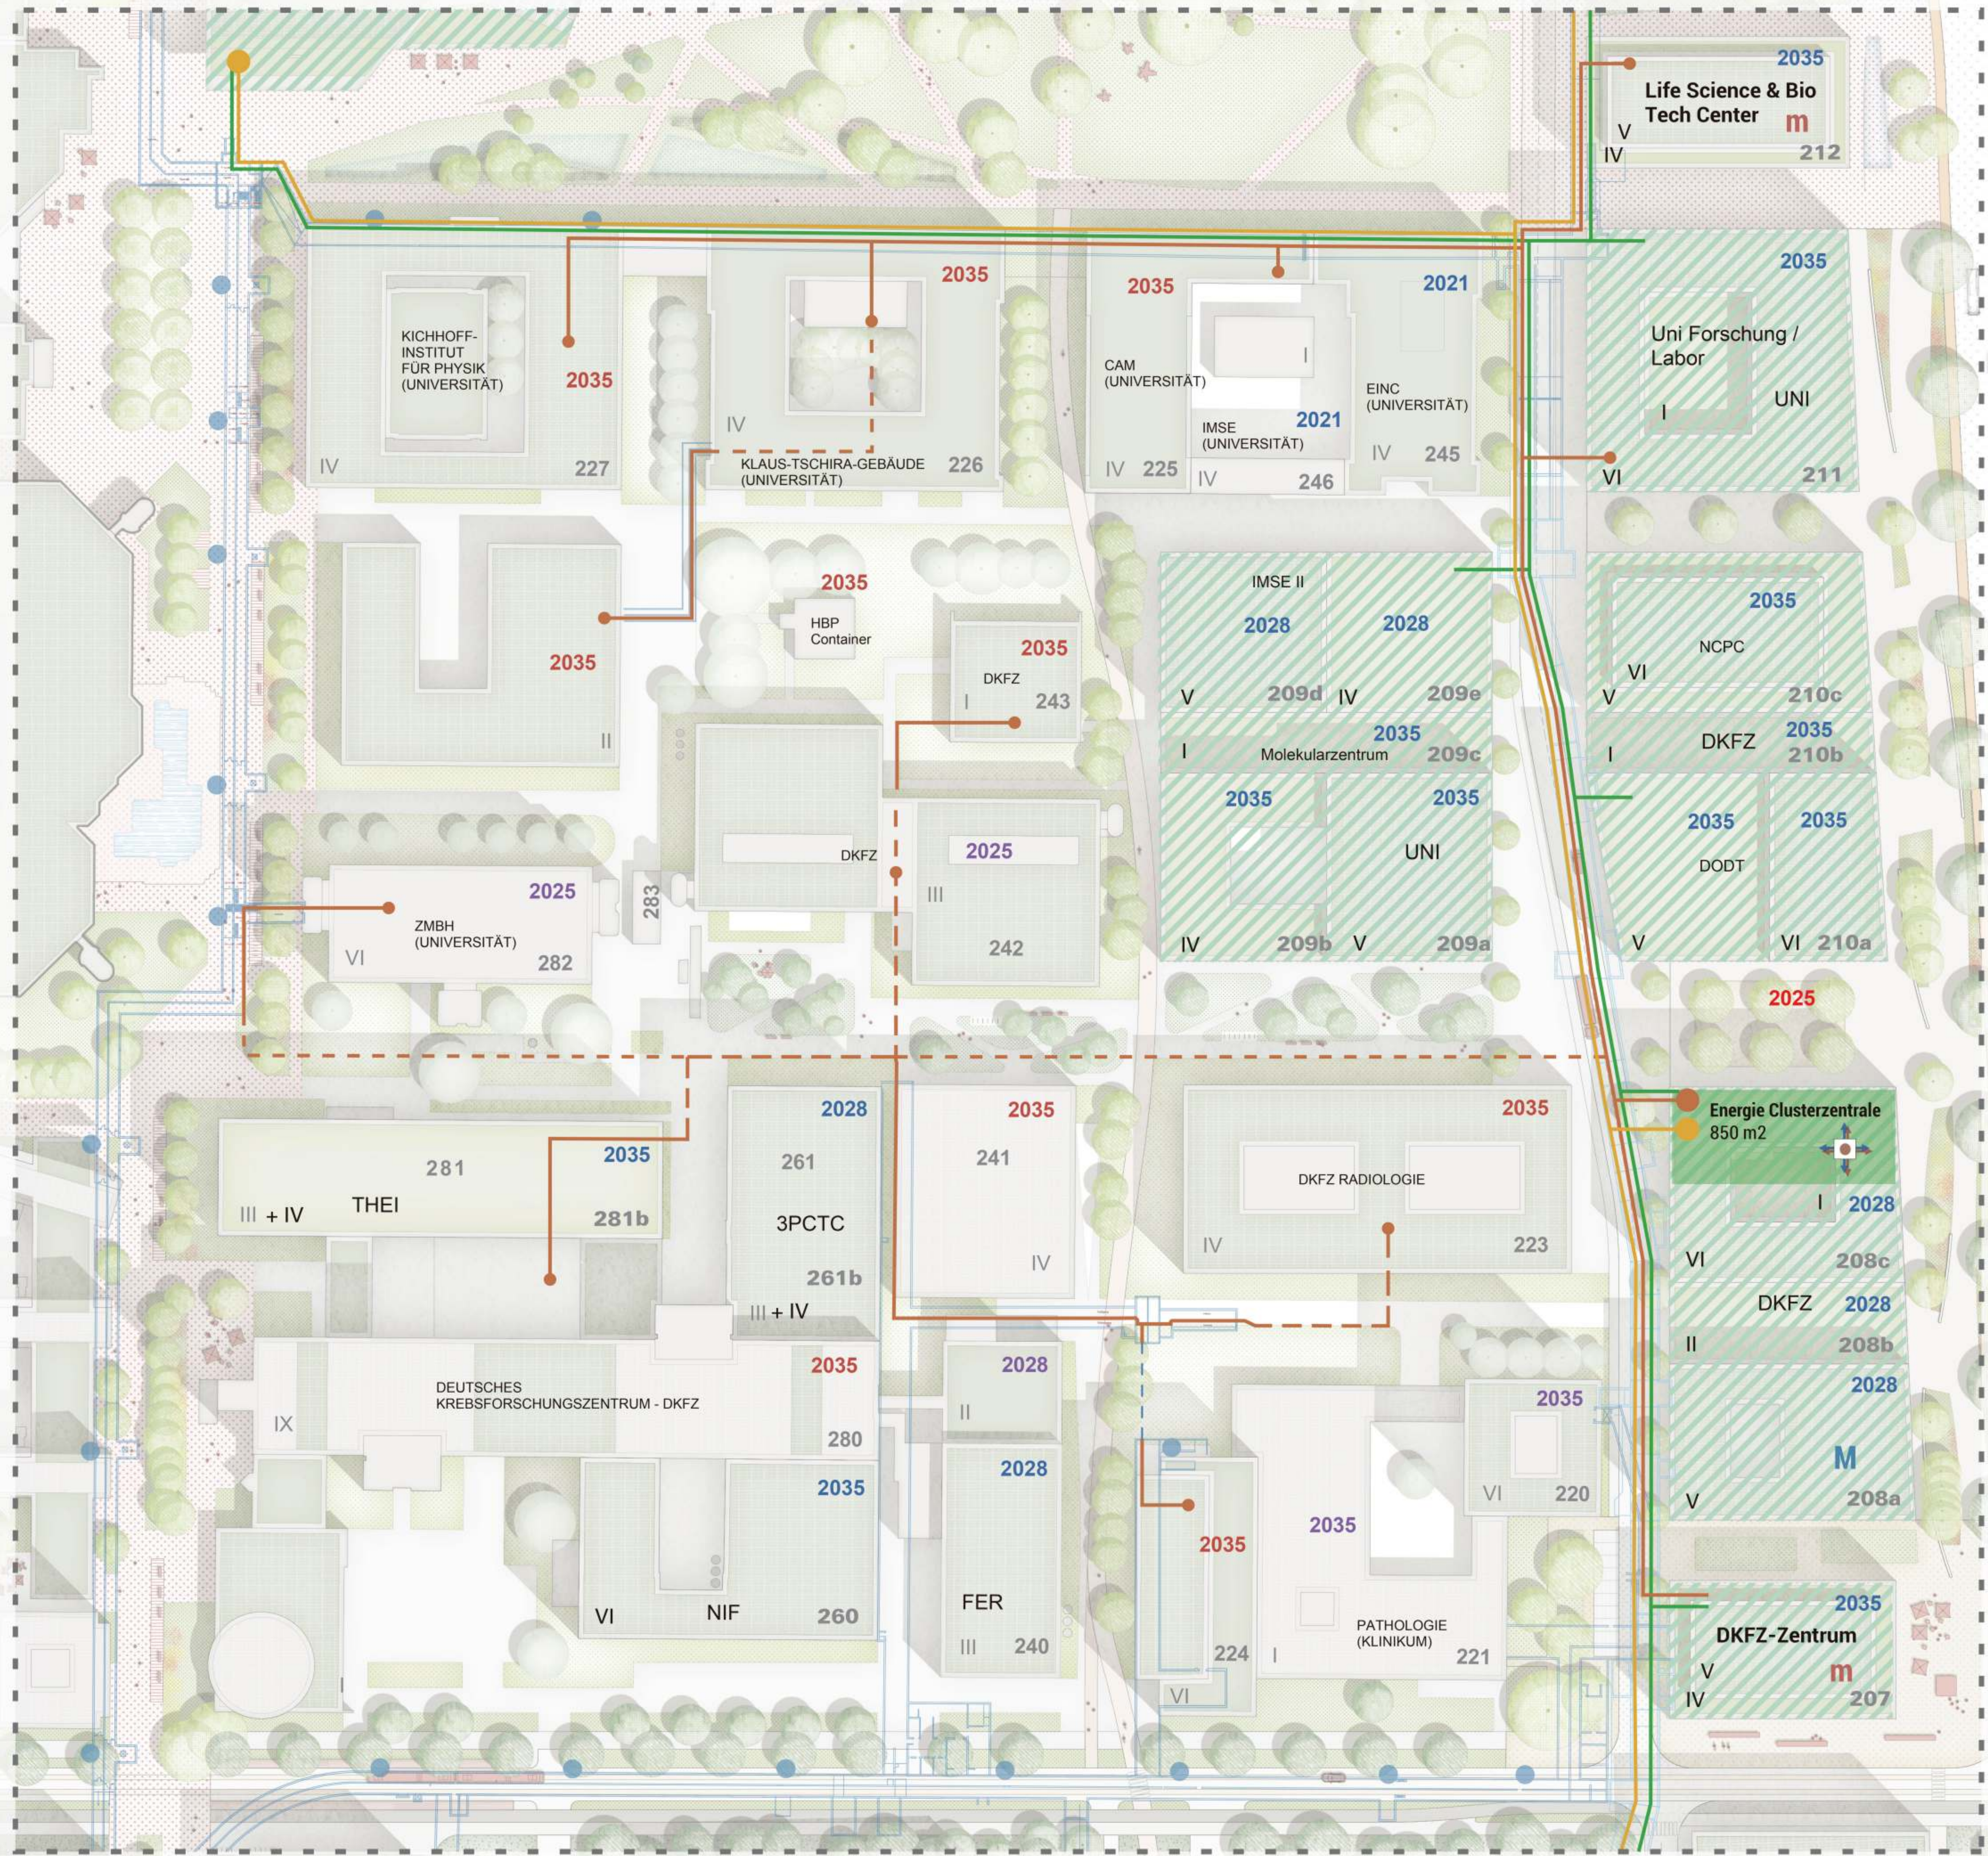

- Ausbau Karren- / Versorgungsgänge
- Bestand Karren- / Versorgungsgänge
- Anergieleitung
- Erdsondenfeld
- Nahwärme und Nahkälte (im Versorgungsgang)
- Nahwärme und Nahkälte (im Erdreich)
- Nahwärme und Nahkälte (Gesamtnetz)
- Energie Clusterzentrale (EZ mit Wärmepumpe)
- Nur Austausch Anergie-/Wärme-/Kälteerzeuger
- Renoviert
- Neubau

Vertiefung Technische Infrastruktur M 1:500